


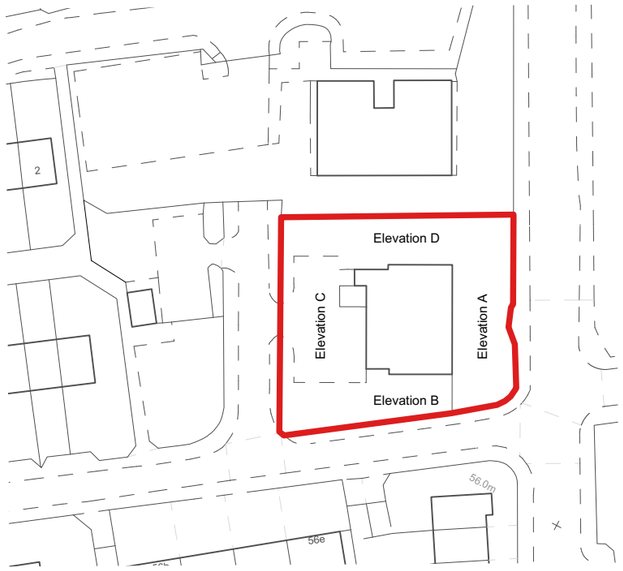


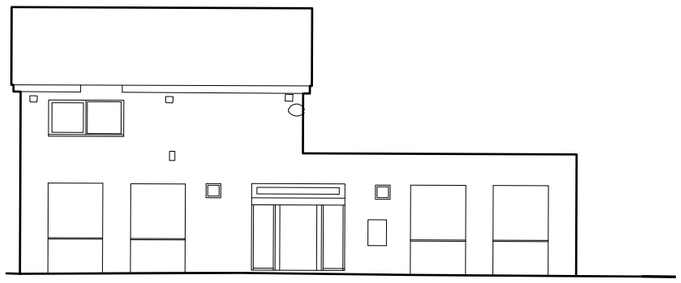


Elevation A

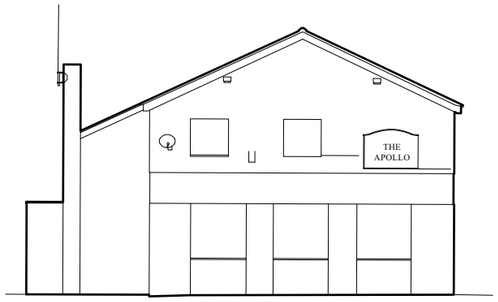

Elevation B

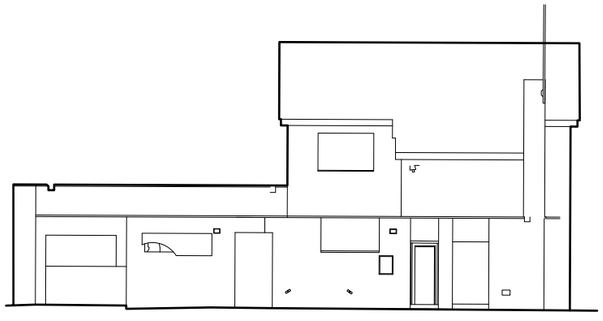

Elevation C

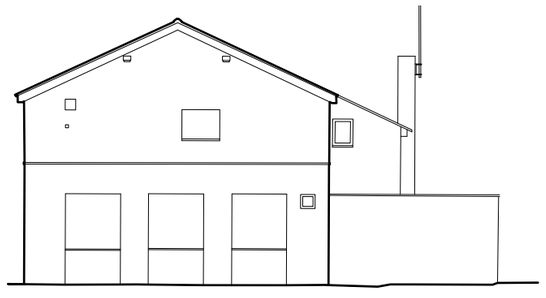

Elevation D

Existing Elevations
Scale: 1:200 @ A3

Drawing Title:	Apollo Pub Site - Existing Elevations
Date:	15.10.2024
Drawing no:	1349-201
Scale:	1:200 @ A3
Drawn:	NS

revision:
revision notes:

0m 2m 4m 10m 20m

DK-Architects
26 Old Haymarket
Liverpool
L1 6ER
0151 231 1209 T
mail@dk-architects.com E
www.dk-architects.com W