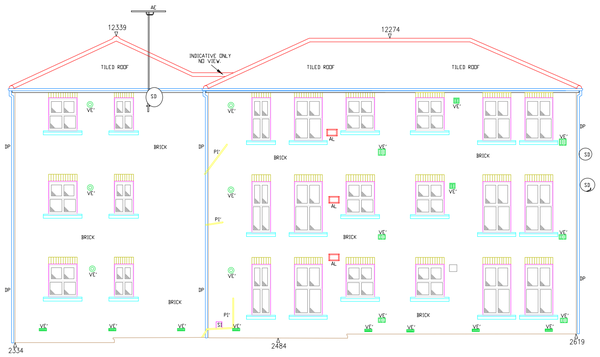

Datum OM ELEVATION 1

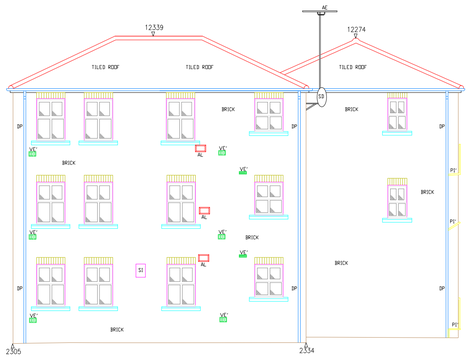

Datum OM ELEVATION 2

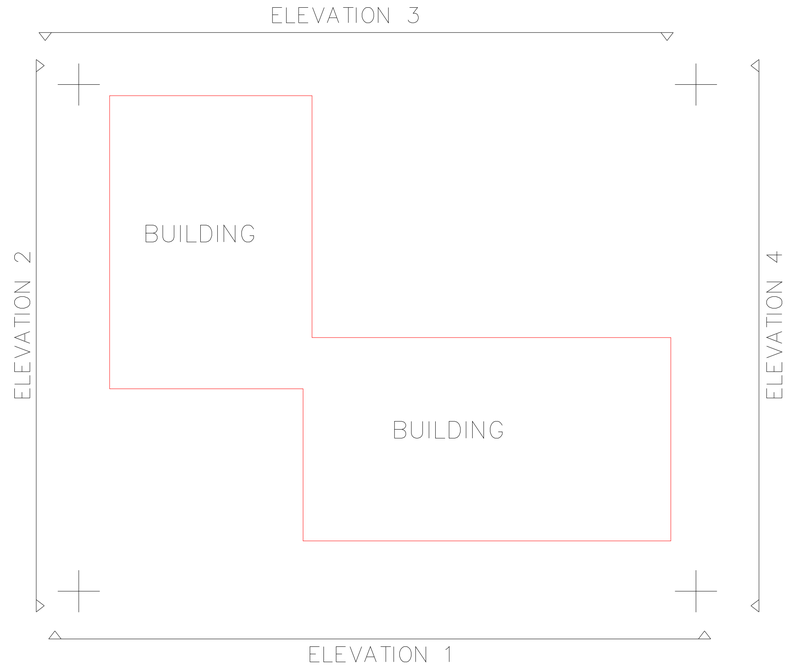

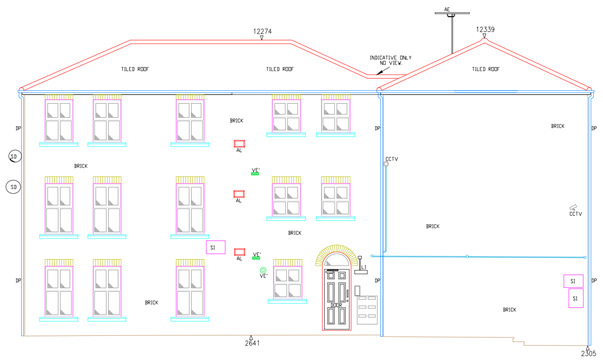

Datum OM ELEVATION 3

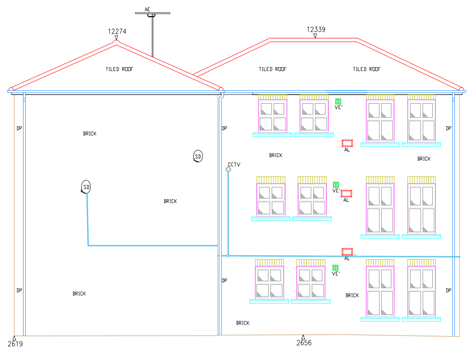

Datum OM ELEVATION 4

0 1 2 3 4 5 10m

SCALE 1:100

Client: RIVERSIDE GROUP

Project: CAVENDISH GARDENS

Drawing: EXISTING ELEVATIONS

Job Ref: 4460-02-24 **Drawing No:** T01 **Rev:**

Scale: 1:100@A1 **Drawn:** JMc **Checked:** AT **Date:** NOV 2024

STORM TEMPEST
stormtempest.com