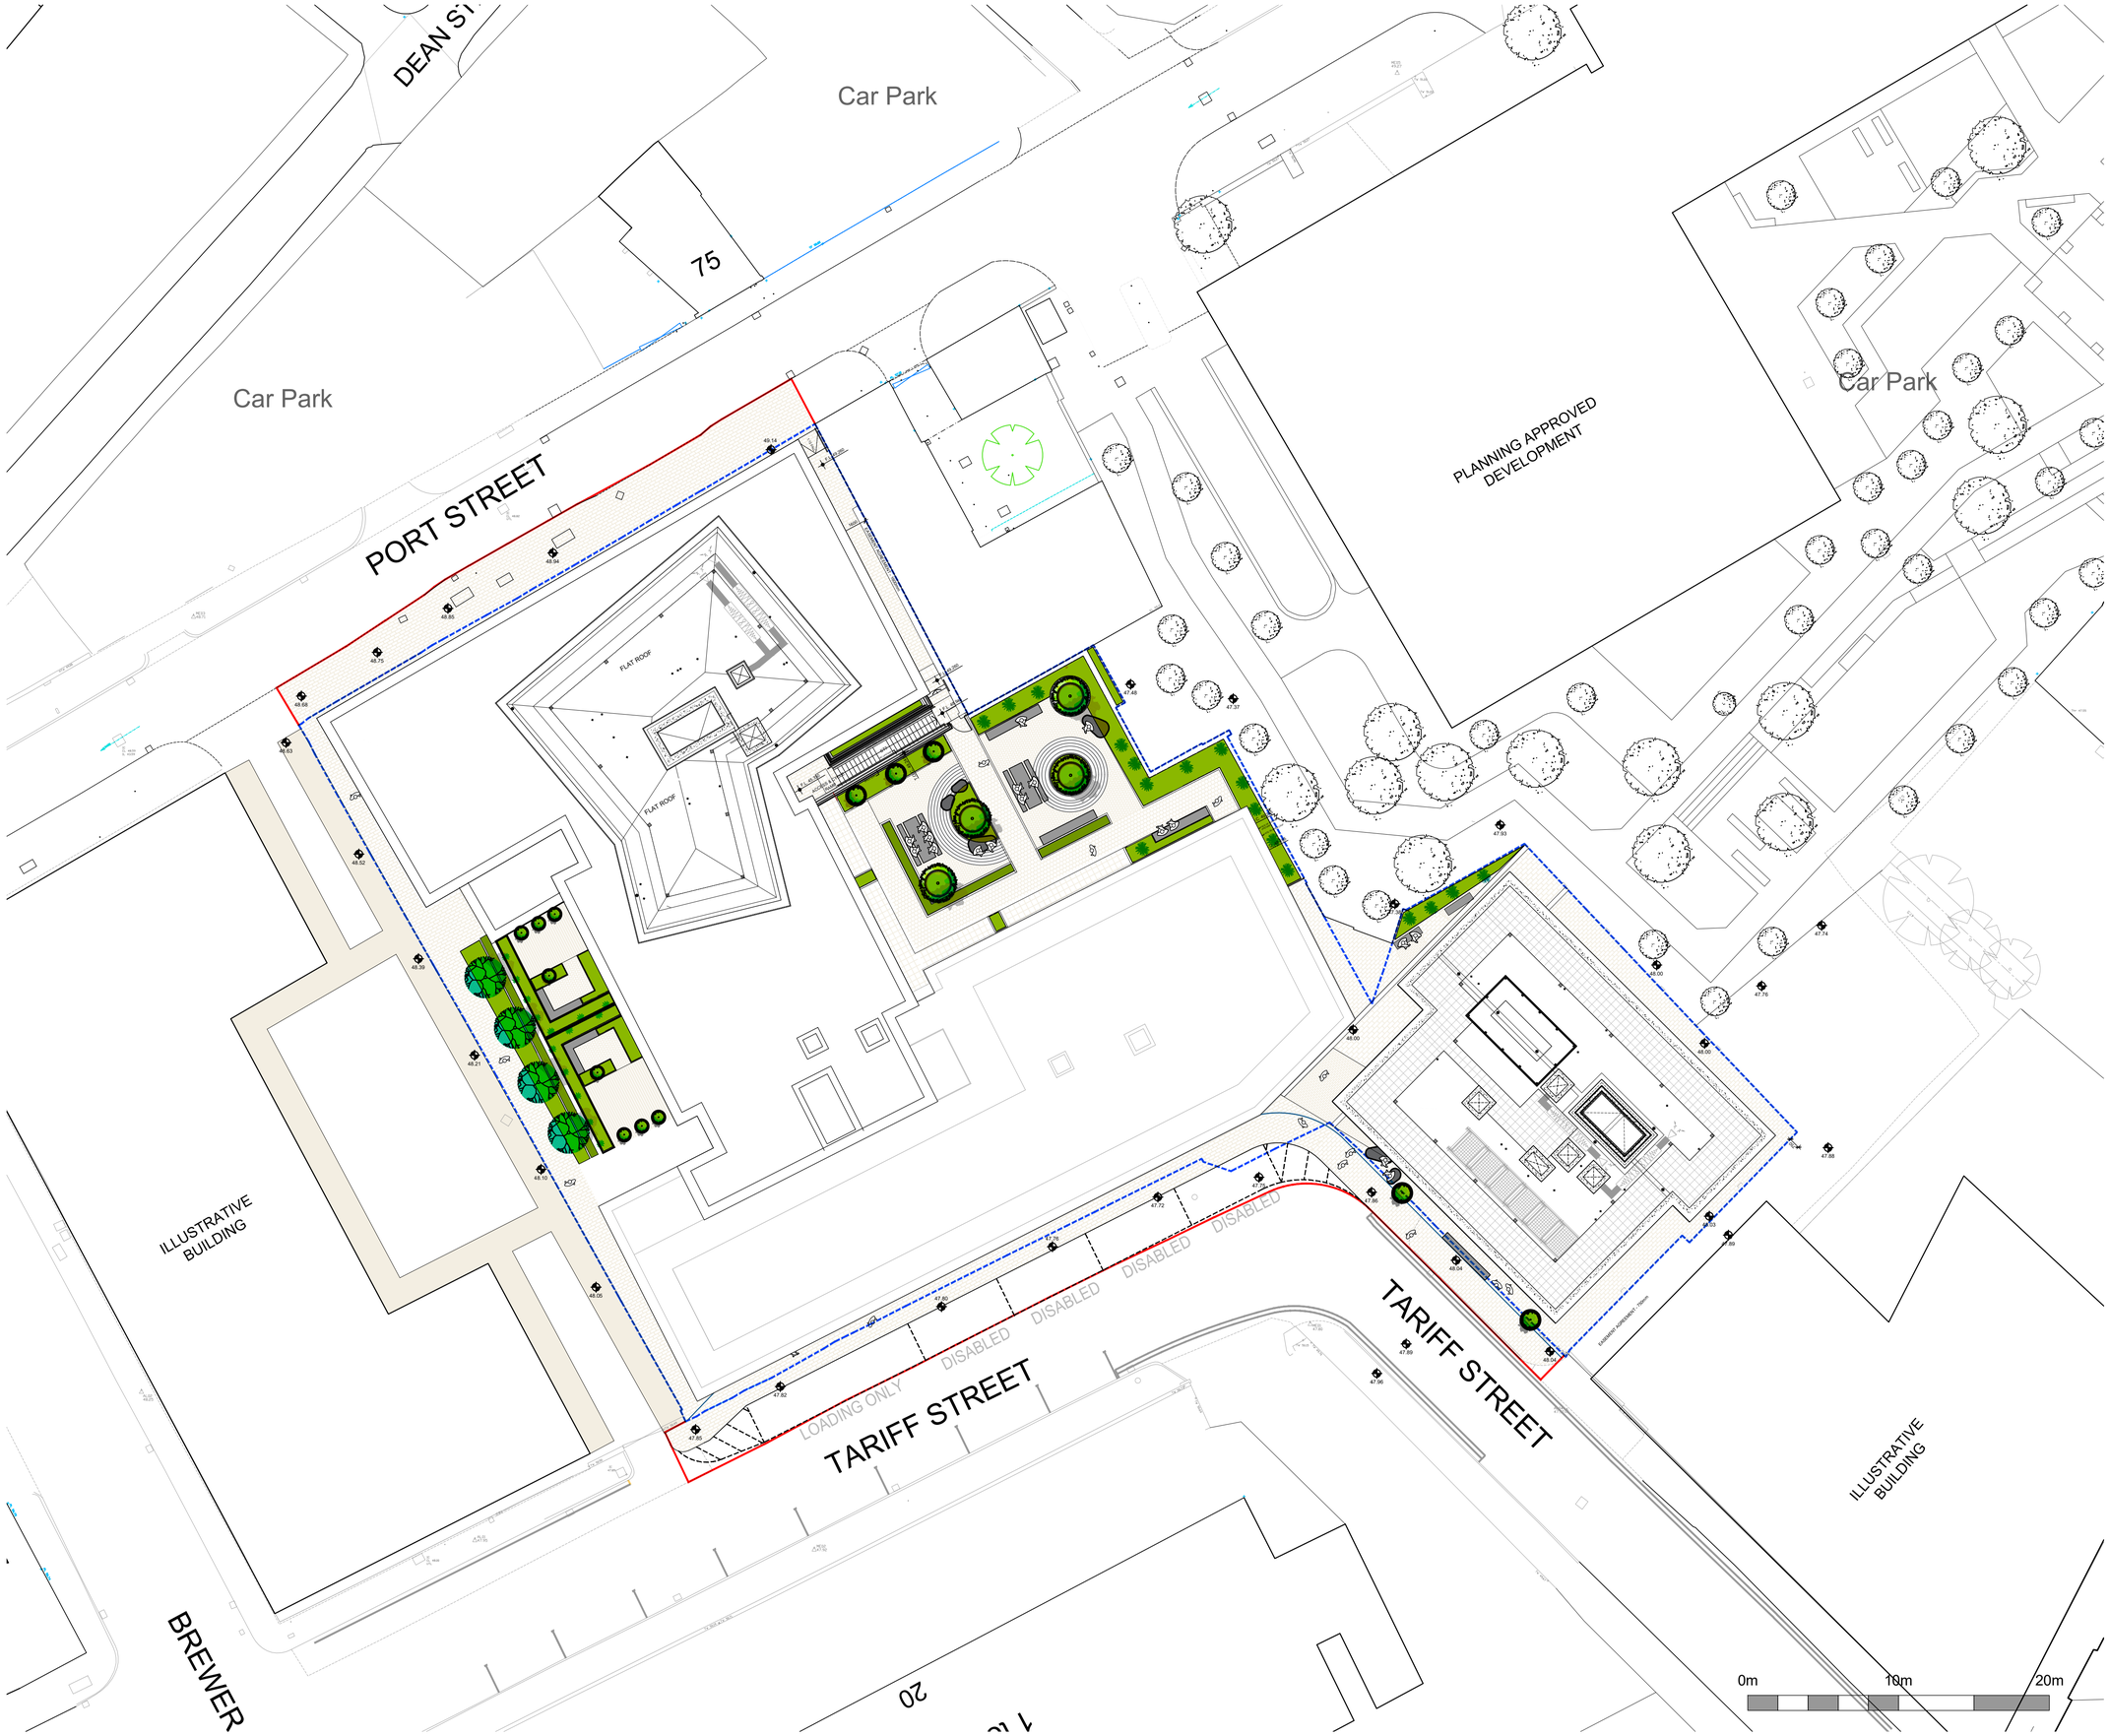


rev	description	drawn	auth	date
P14	NMA BUILDING LINE UPDATE	DL	CJG	22.10.24
P13	FOR PLANNING	DL	CJG	16.08.23

DO NOT SCALE OFF THIS DRAWING

© LEACH RHODES WALKER 2001

LeachRhodesWalker Architects

info@lrw.co.uk | www.lrw.co.uk
H.Q. 50 Dearmans Place Manchester M3 5LH

Manchester +44 (0)161 833 0211
London +44 (0)207 993 1363

CLIENT
AXIS-RE / MARCO LIVING

PROJECT
1NQ BLOCK 1 & 2
MANCHESTER

DOCUMENT NAME
8198-LRW-ZZ-12-DR-A-00-109

DESCRIPTION
ROOFTOP FLOOR PLAN

REVISION	SCALE
P14	1:200@ A1

LRW PROJECT No.	DATE CREATED	CREATED BY	AUTHORISED BY
8198	27.09.22	KM	CJG

file:///R:\8198\Drawings\Arch\2-Dwgs\[0-2]ops\Ops\Illustrator\8198-LRW-ZZ-12-DR-A-00-109.pdf

PURPOSE OF ISSUE
PLANNING ● BUILDING REGS ○ TENDER ○ PRELIM.COMMENT ○ APPROVAL ○ CONSTRUCTION ○