
192 LLOYD STREET SOUTH, MANCHESTER, M14 7DY

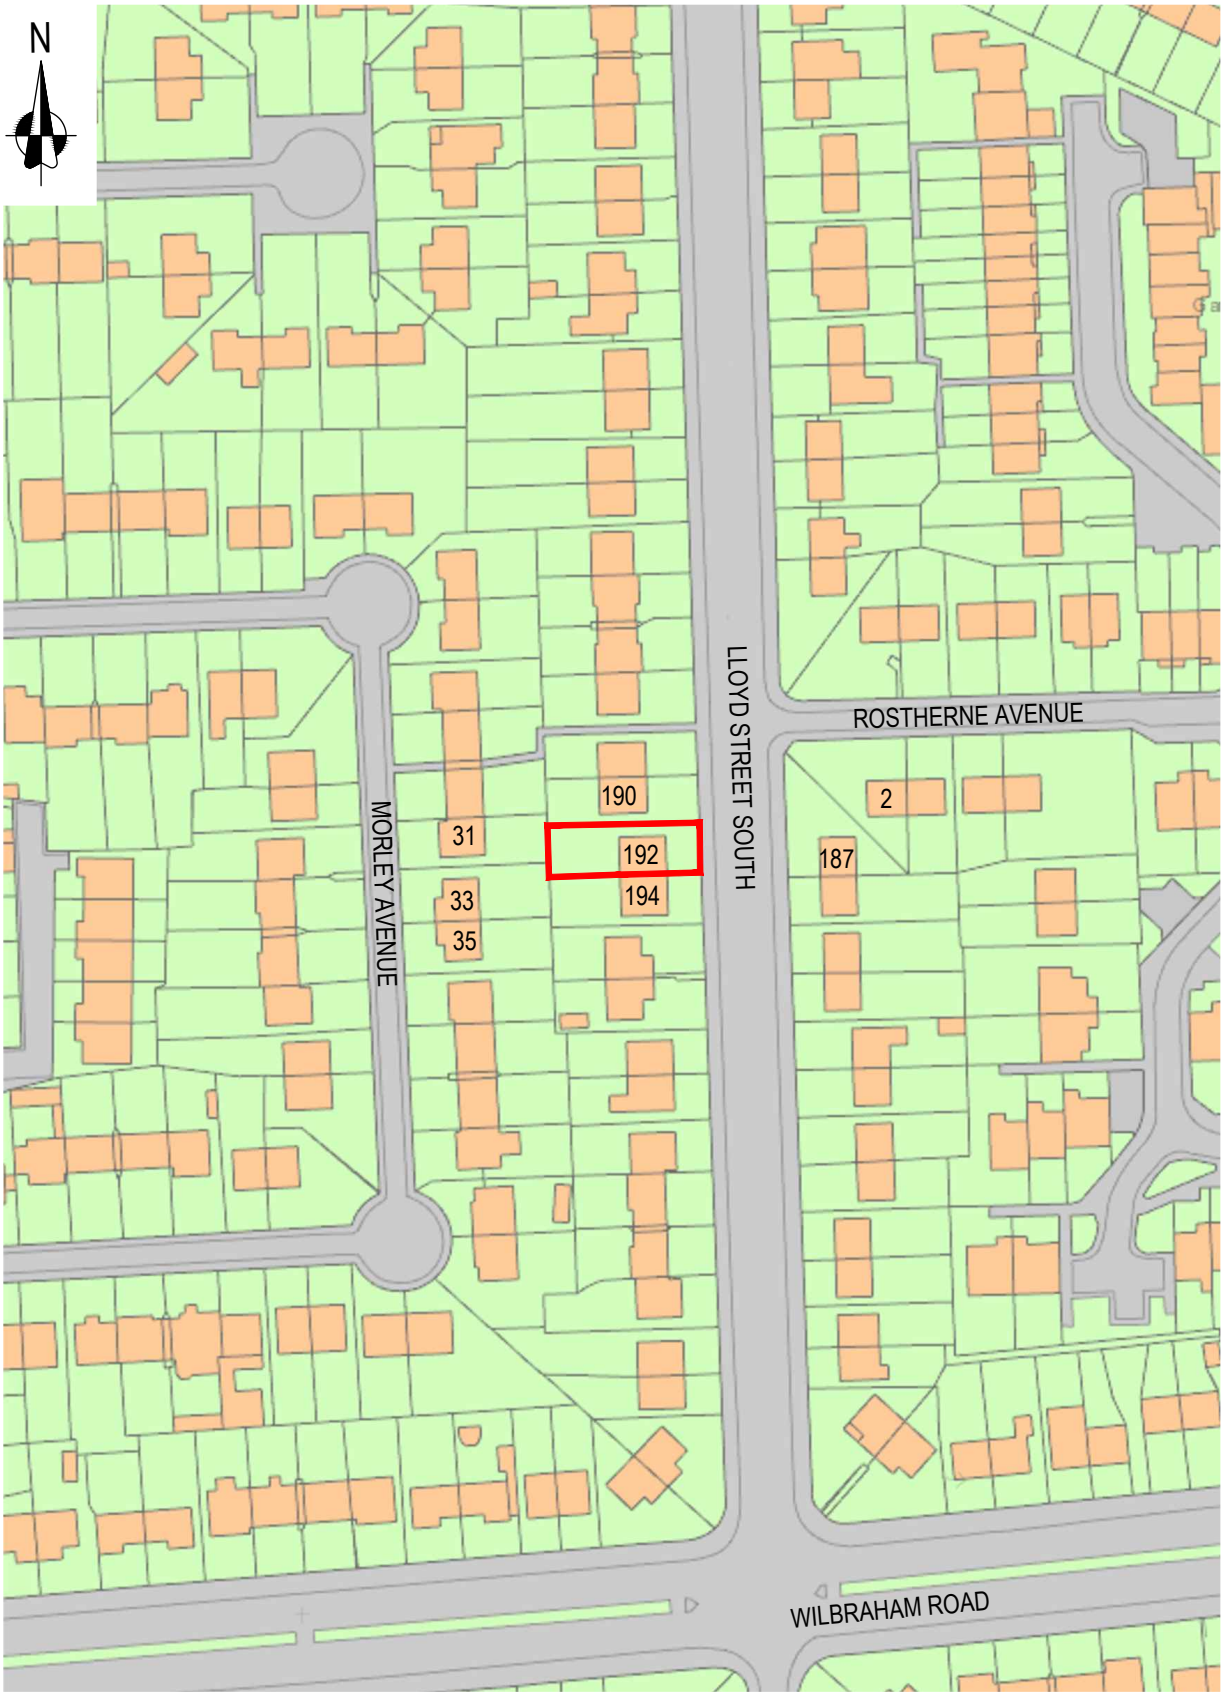

0 5 10 20 50 100

SITE LOCATION PLAN (SCALE 1:1250)

OS GRID REF: SJ 84186 94226 - DATE JULY 2024