ARCHITECTURE


CROWN FIELDS
OXFORDSHIRE
akbari@dbarchco.com

HARWELL
OX11 0FQ
www.dbarchco.com

01235 399109

STREET MAN

39 - HEXTOL - 03

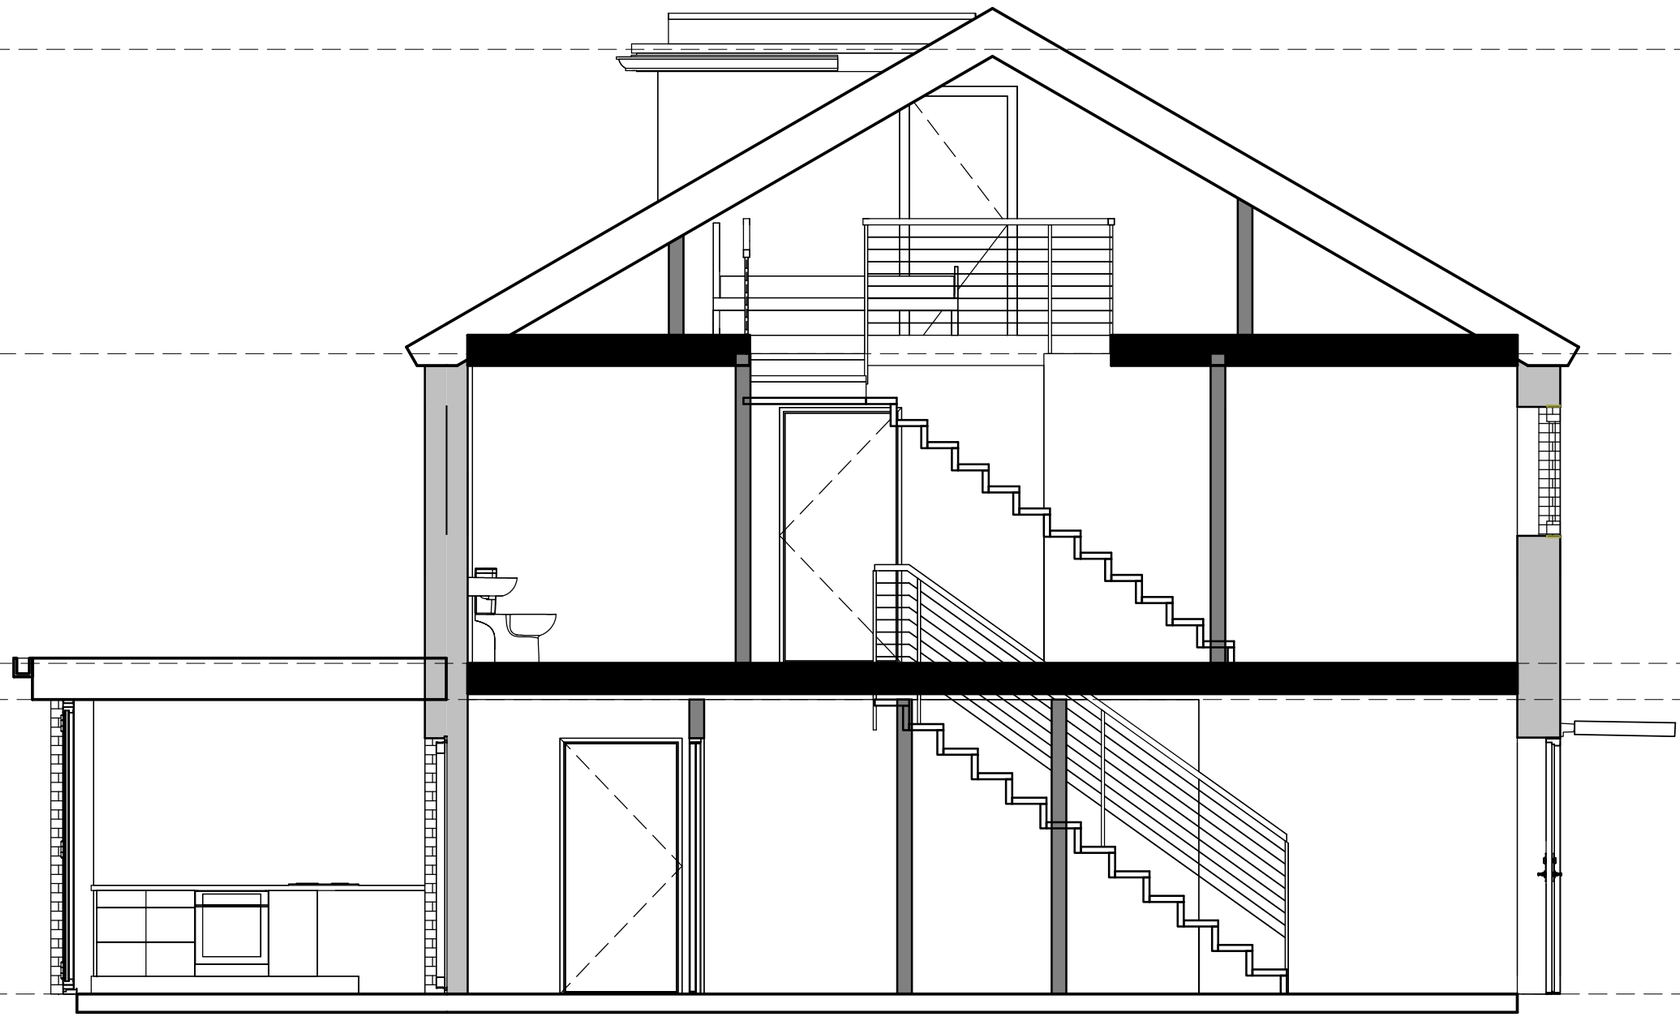

1 2 3 4 5

Date MAY 24	Scale 1 : 50
Job No. 57.1	6/12/2024 9:13:12 PM
Dwg.No. A005	A3

SECTION A-A