

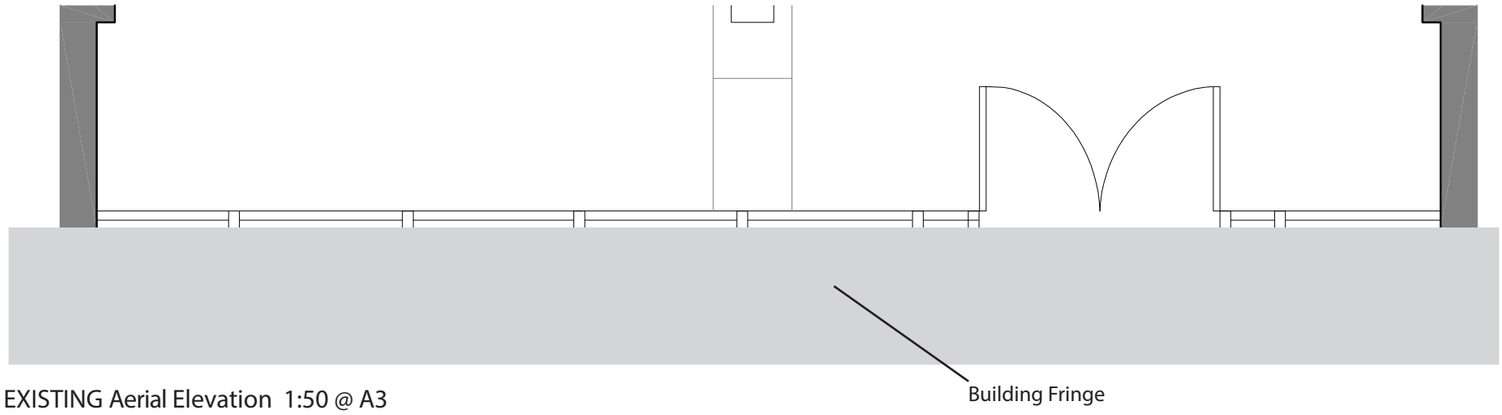


EXISTING Aerial Elevation 1:50 @ A3

58 Mosley Street,
Manchester,
M2 3HZ

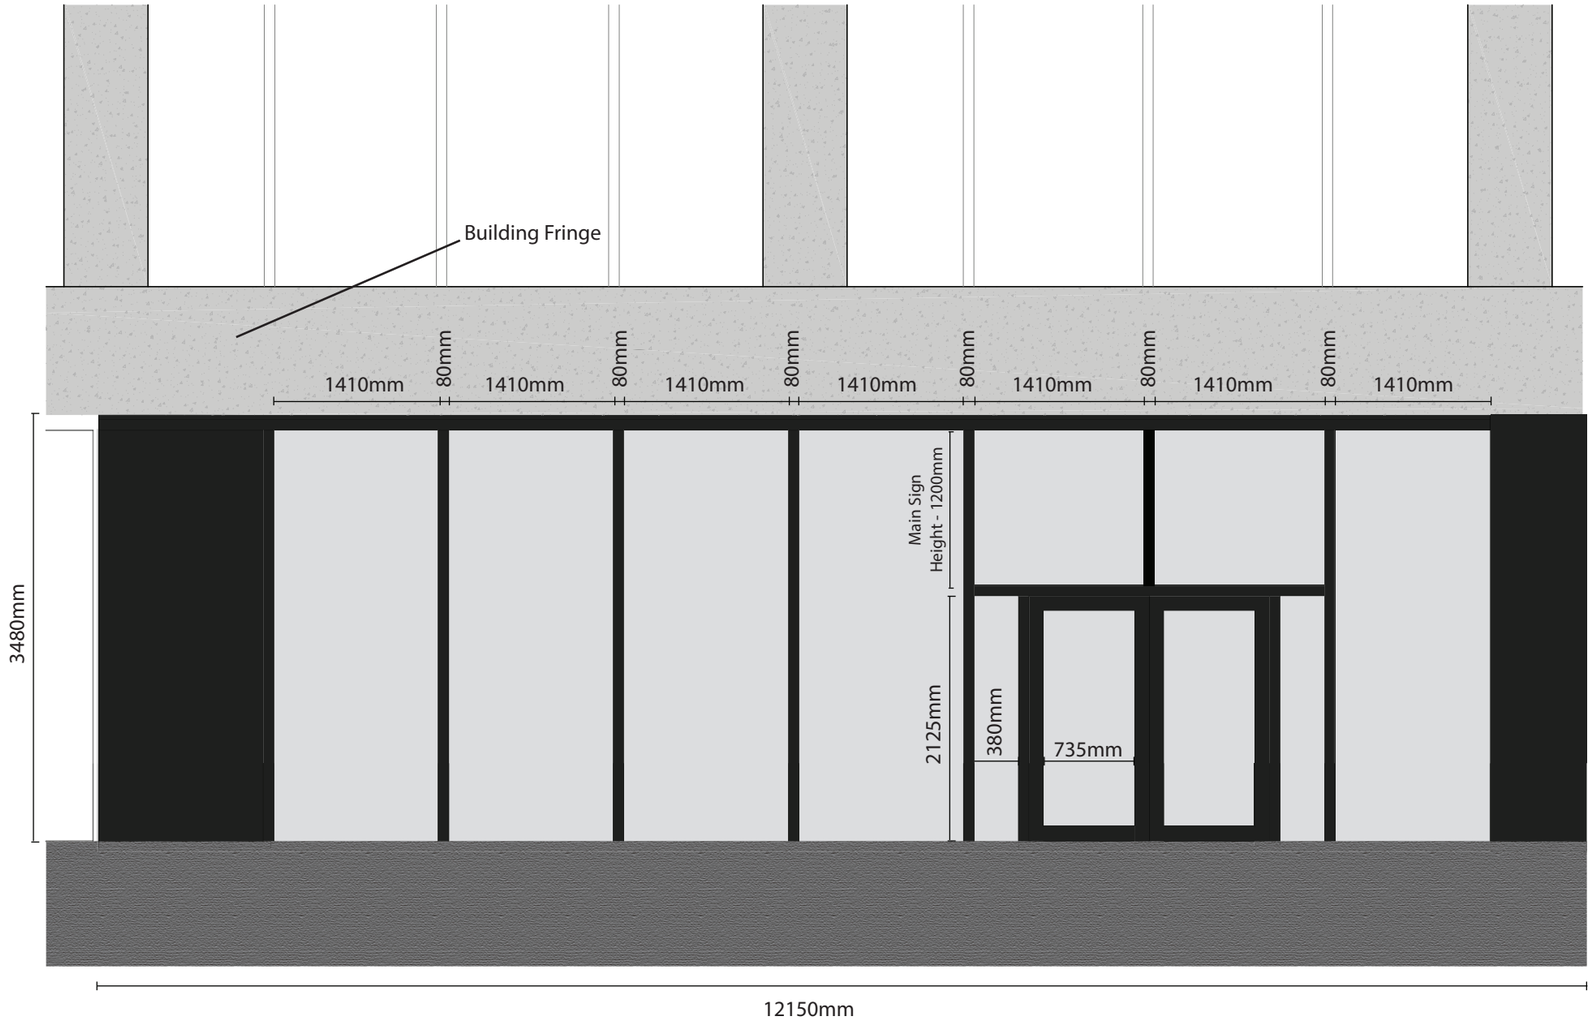

EXISTING Front Elevation 1:50 @ A3

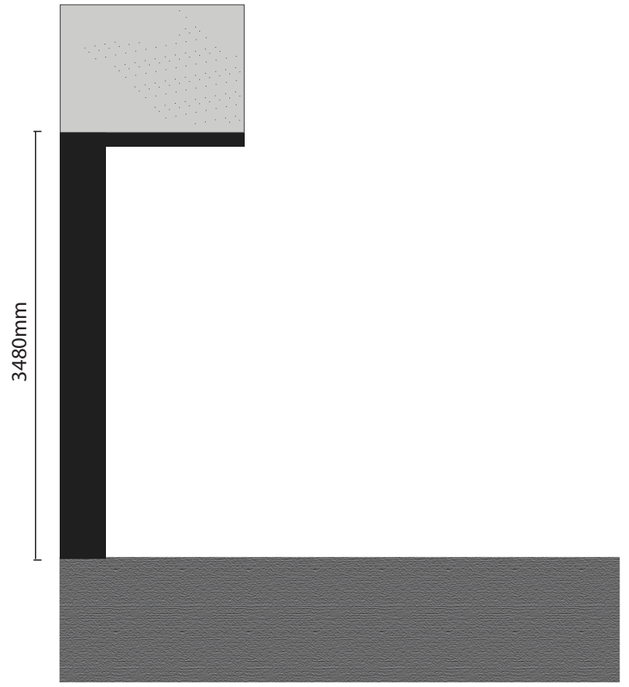

EXISTING Side Elevation 1:50 @ A3