



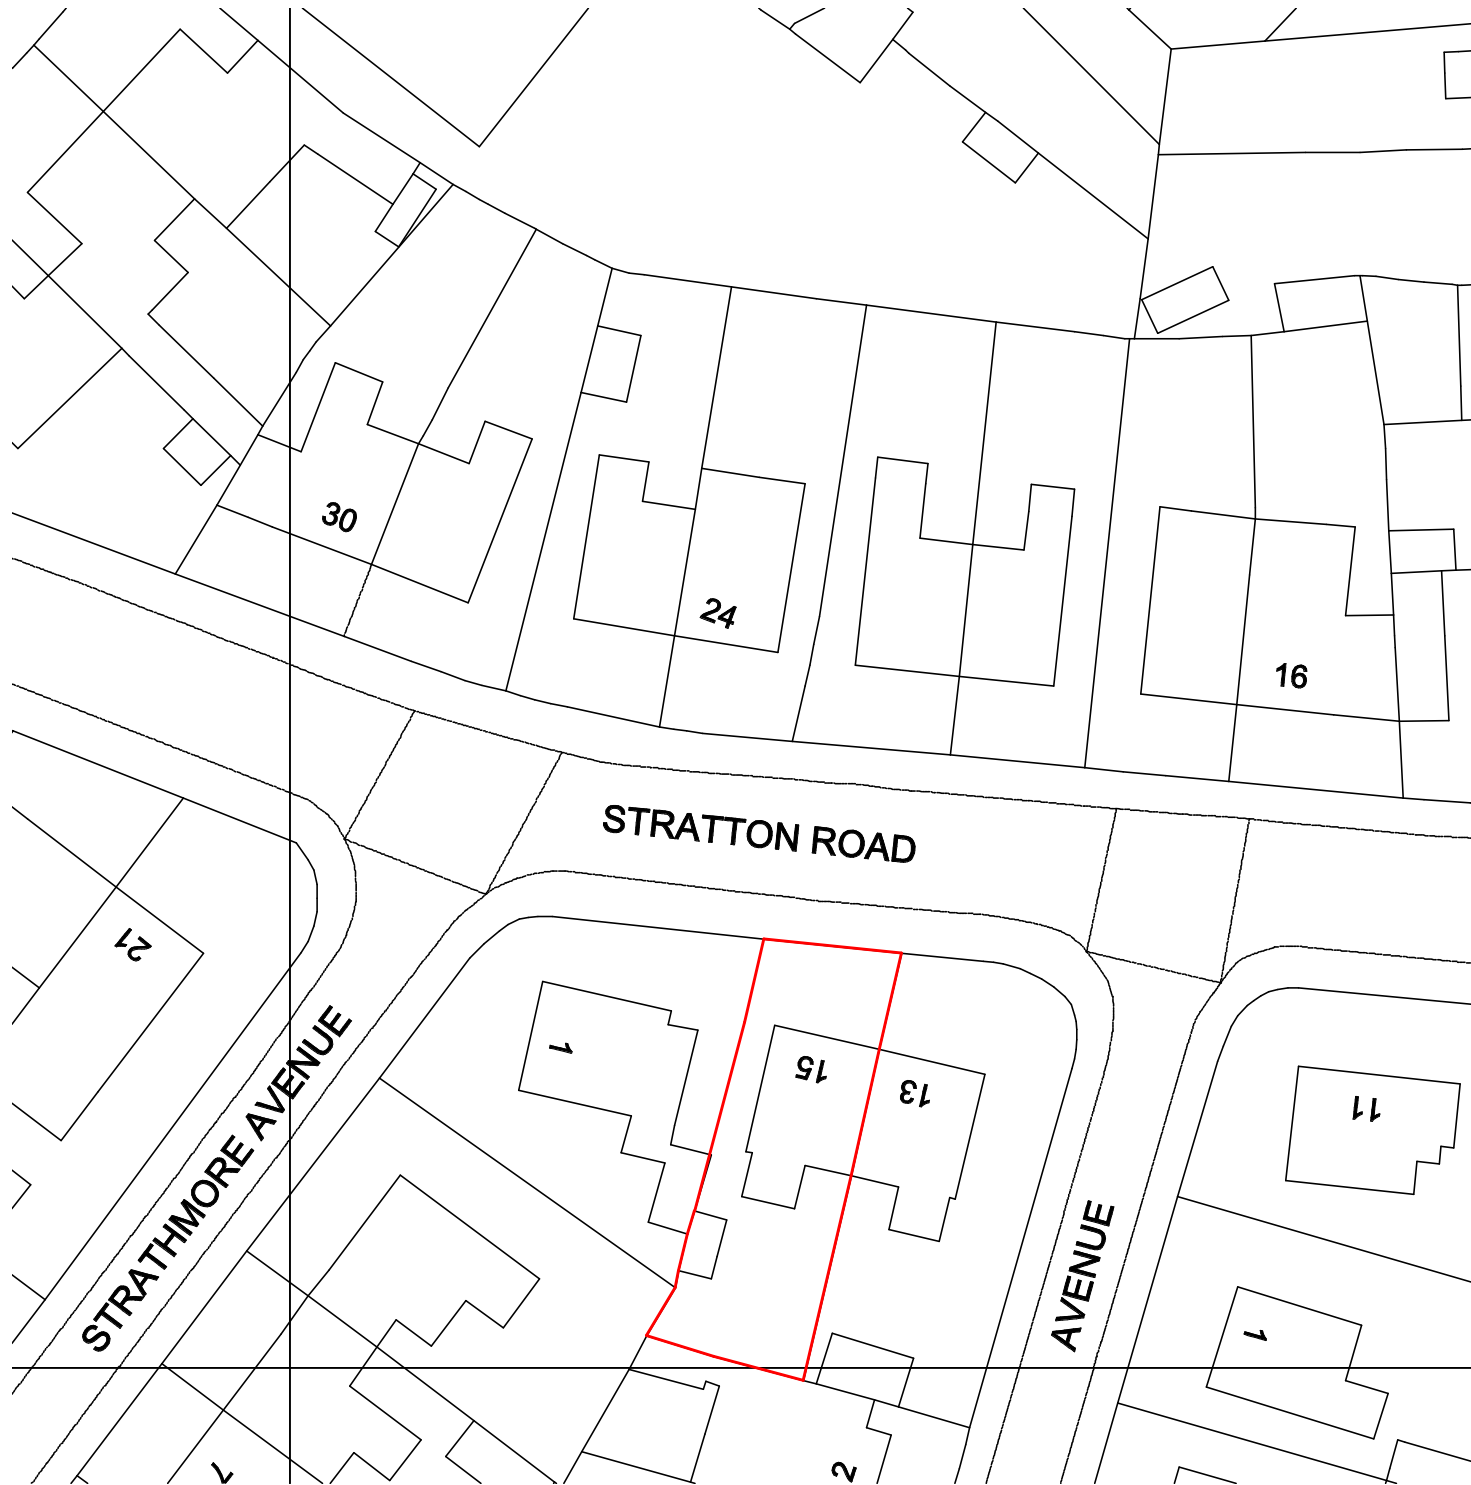

1 Site Location Plan
1 : 500

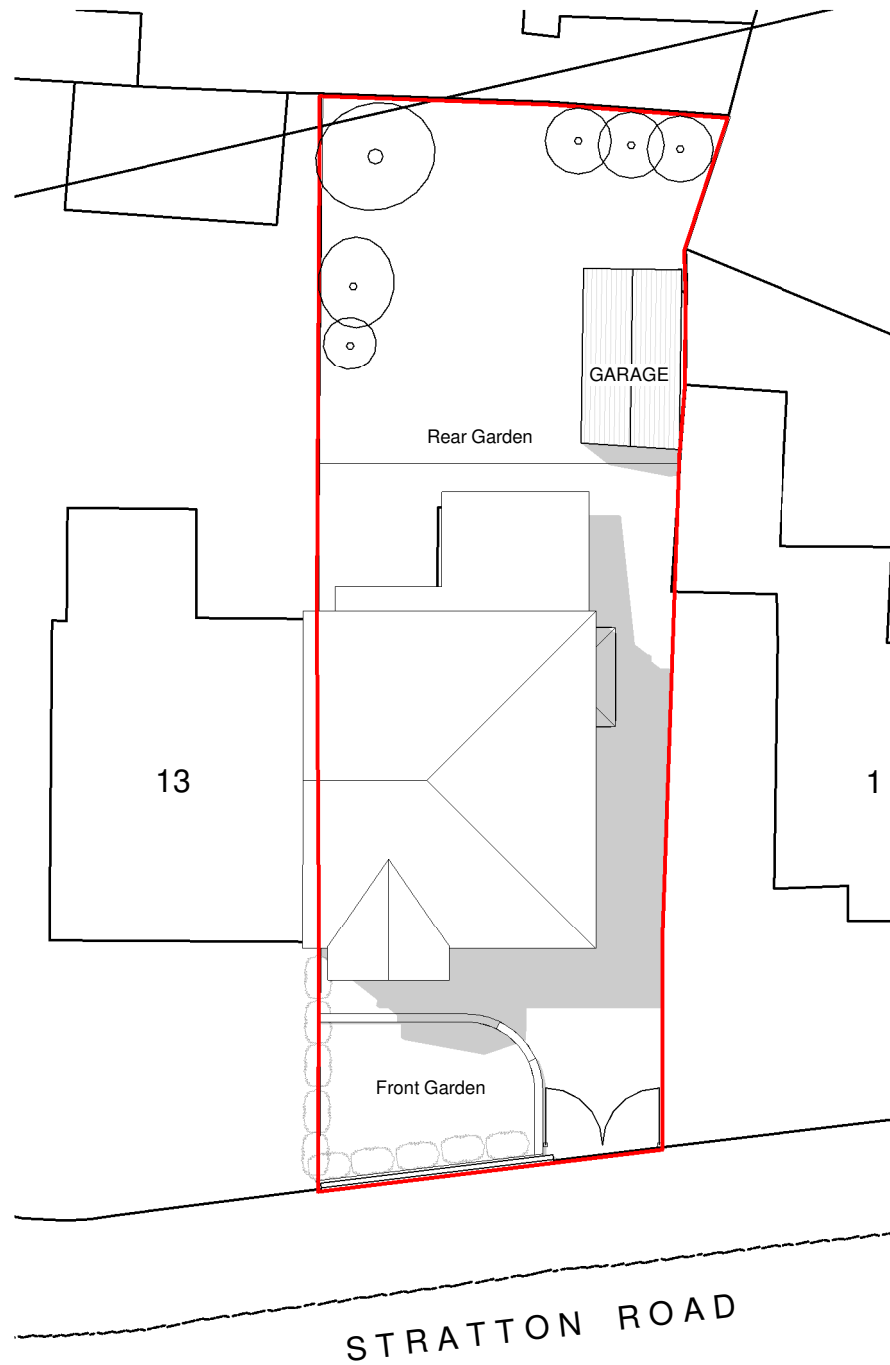

2 Existing Site Plan
1 : 200

