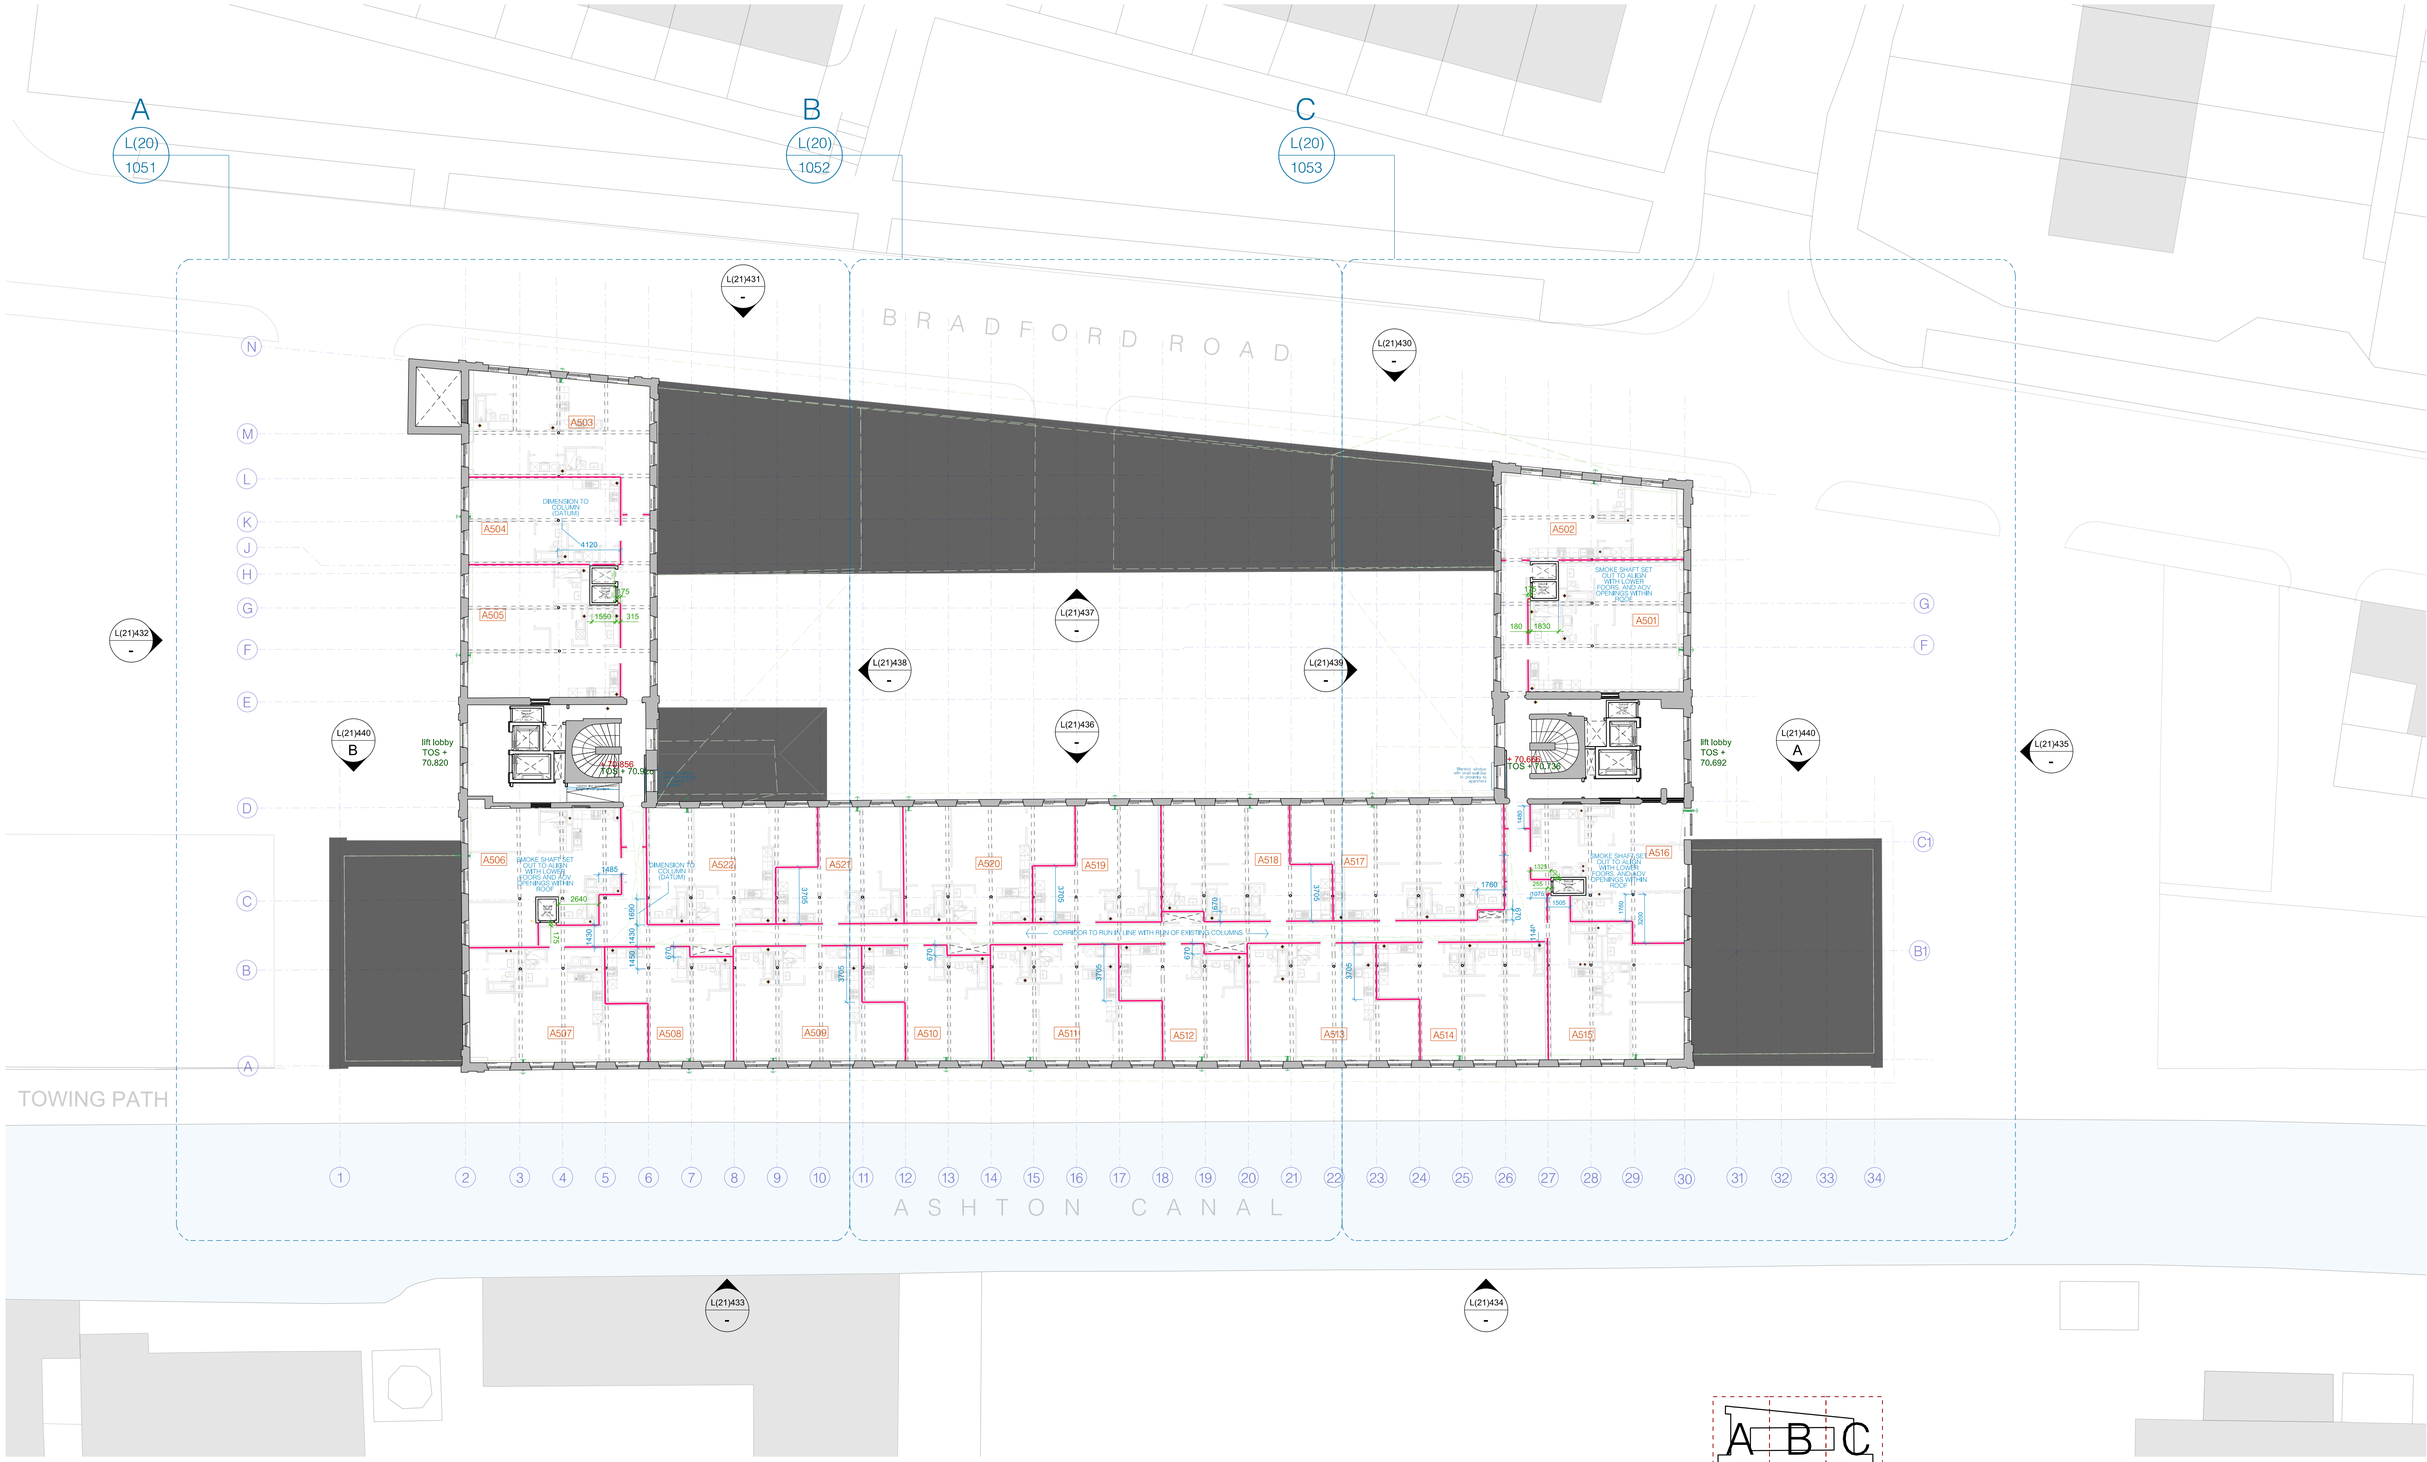

A
L(20)
1051
B
L(20)
1052
C
L(20)
1053
BRADFORD ROAD
TOWING PATH
ASHTON CANAL
L(21)431
L(21)430
L(21)432
L(21)437
L(21)438
L(21)439
L(21)436
L(21)440
B
L(21)440
A
L(21)435
L(21)433
L(21)434
lift lobby
TOS +
70.820
lift lobby
TOS +
70.692
+ 70.856
TOS + 70.9m
+ 70.666
TOS + 70.736
A501
A502
A503
A504
A505
A506
A507
A508
A509
A510
A511
A512
A513
A514
A515
A516
A517
A518
A519
A520
A521
A522
SMOKE SHAFT SET OUT TO ALIGN WITH LOWER DOORS AND AOV OPENINGS WITHIN ROOF
DIMENSION TO COLUMN (DATUM)
CORRIDOR TO RUN IN LINE WITH RUN OF EXISTING COLUMNS
1485
2640
4120
1550
315
875
1485
1760
1505
1140
1430
1450
1690
670
3705
3200
1480
1328
255
1075
1330
1330
1330