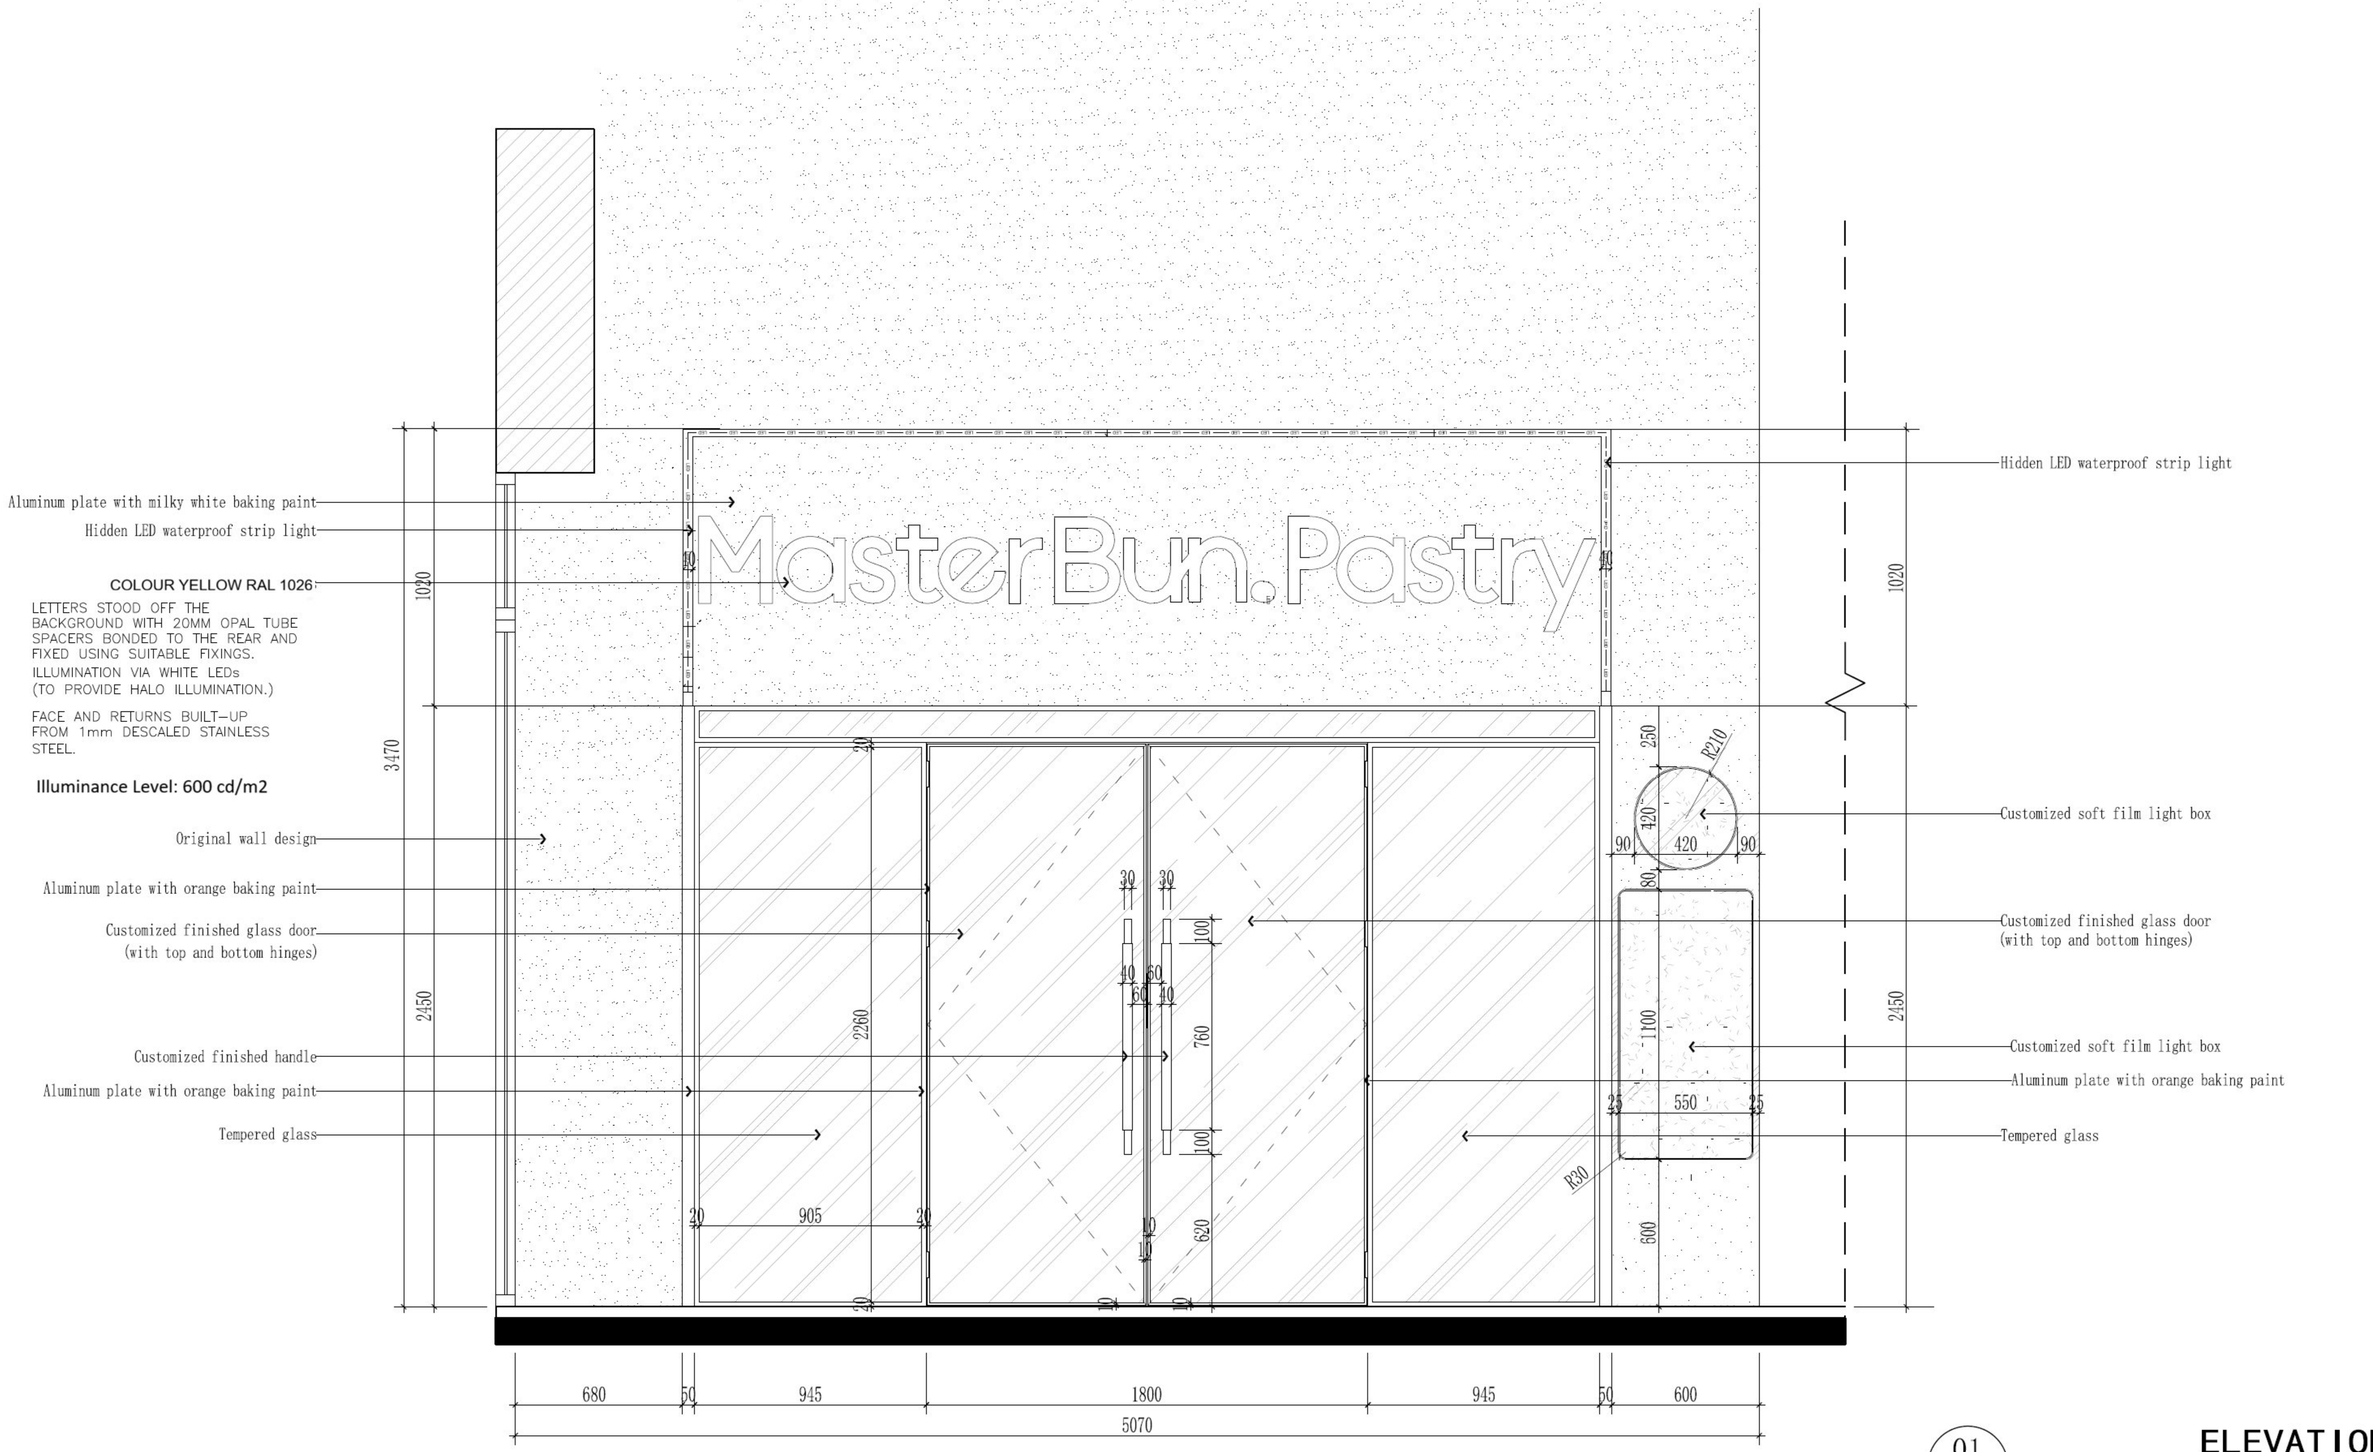

01
FI-A

ELEVATION

Elevation drawing **SCALE** 1:25

设计单位(DESIGNED BY)	项目名称(PROJECT)	工程编号(PACKAGE NO)	图纸内容(DRAWING TITLE)
麦设计 Met Design Co. Shanghai Wuxi Suzhou Hefei 专注餐饮 /品牌策划 /空间设计		项目负责 (MAGORED) / 设计团队 (DESIGN TEAM) 设计 (DESIGNER) / 比例 (SCALE) 1:25 制图 (DRAWNED) / 日期 (ISSUED DATE) 2026.01 审核 (VERIFIED) / 图纸尺寸 (SIAZE) A3	Elevation drawing 图号 (DRAWING NO.) EL-01A

REVISIONS		
REV. NO.	REASONS FOR REVISION	DATE
□	方案用图	
□	招标用图	
□	施工用图	

本设计知识产权属本公司所有，任何复印或使用均需获得书面授权。不可度量图纸，所有在图纸上标注的尺寸须在现场复核和修正。

The property of rights of decoration design is belong to our company. Any copy or use shoud be rewarded by our written anthorization.
Do not measure this drawing. Any of labelled dimension in it shoud be verified and revised on spot.