
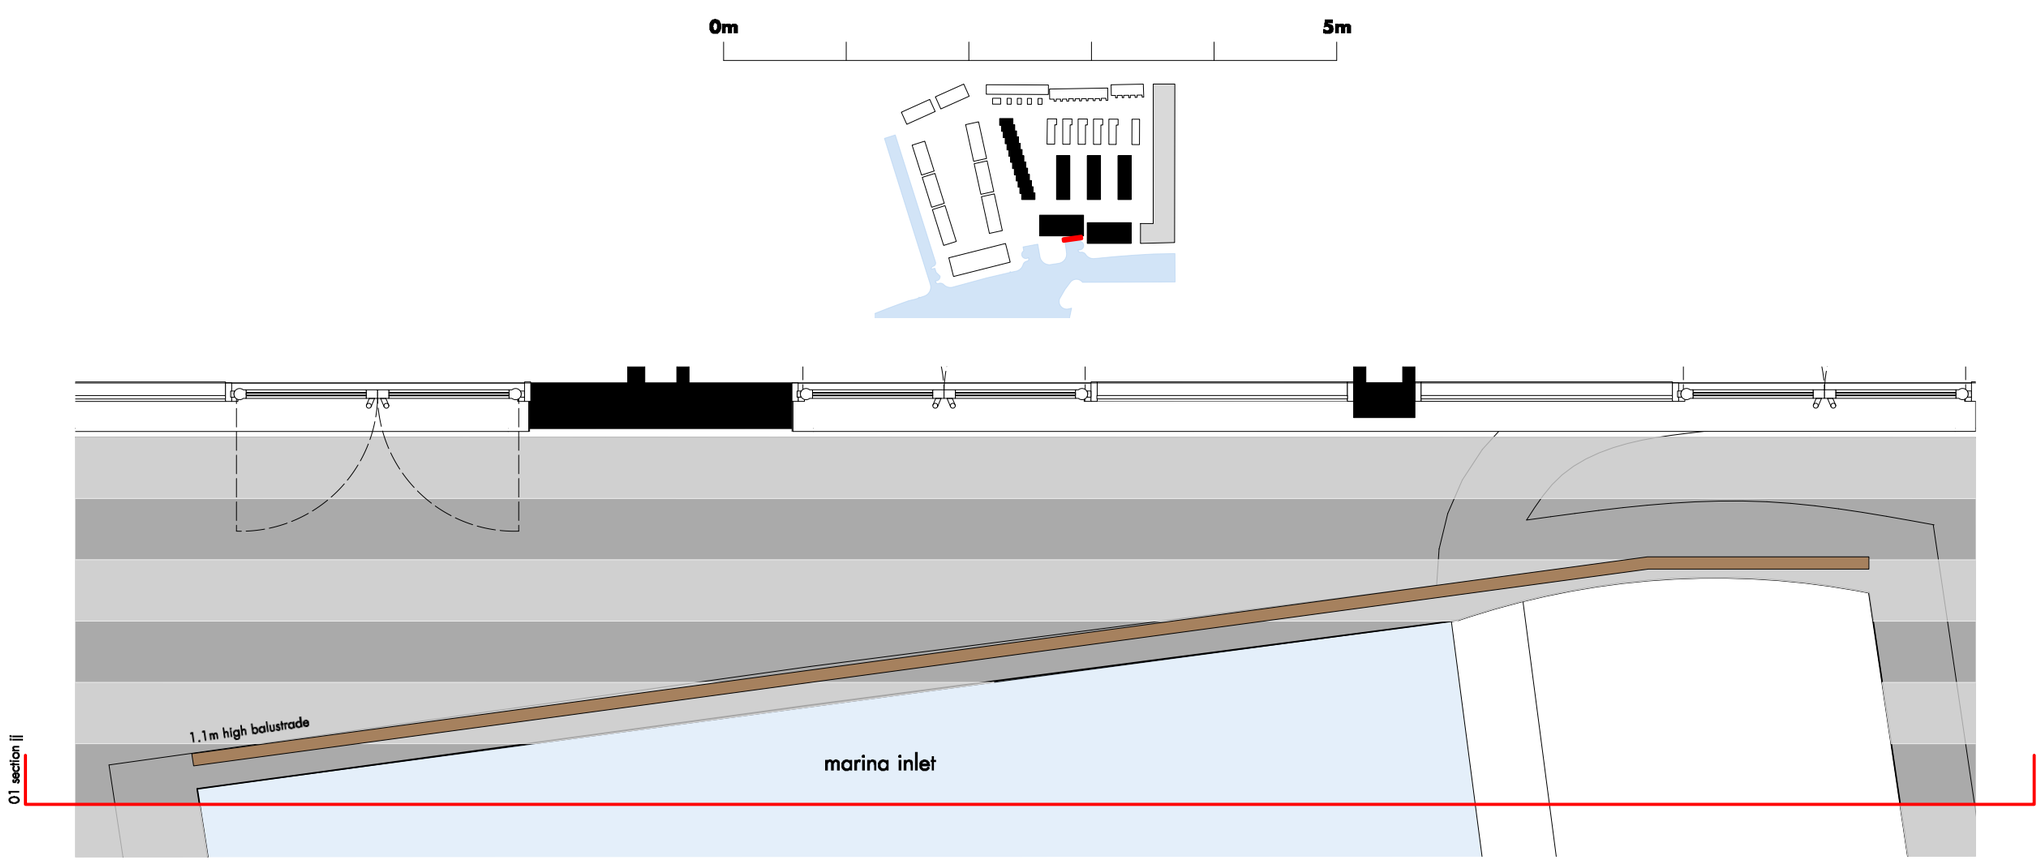


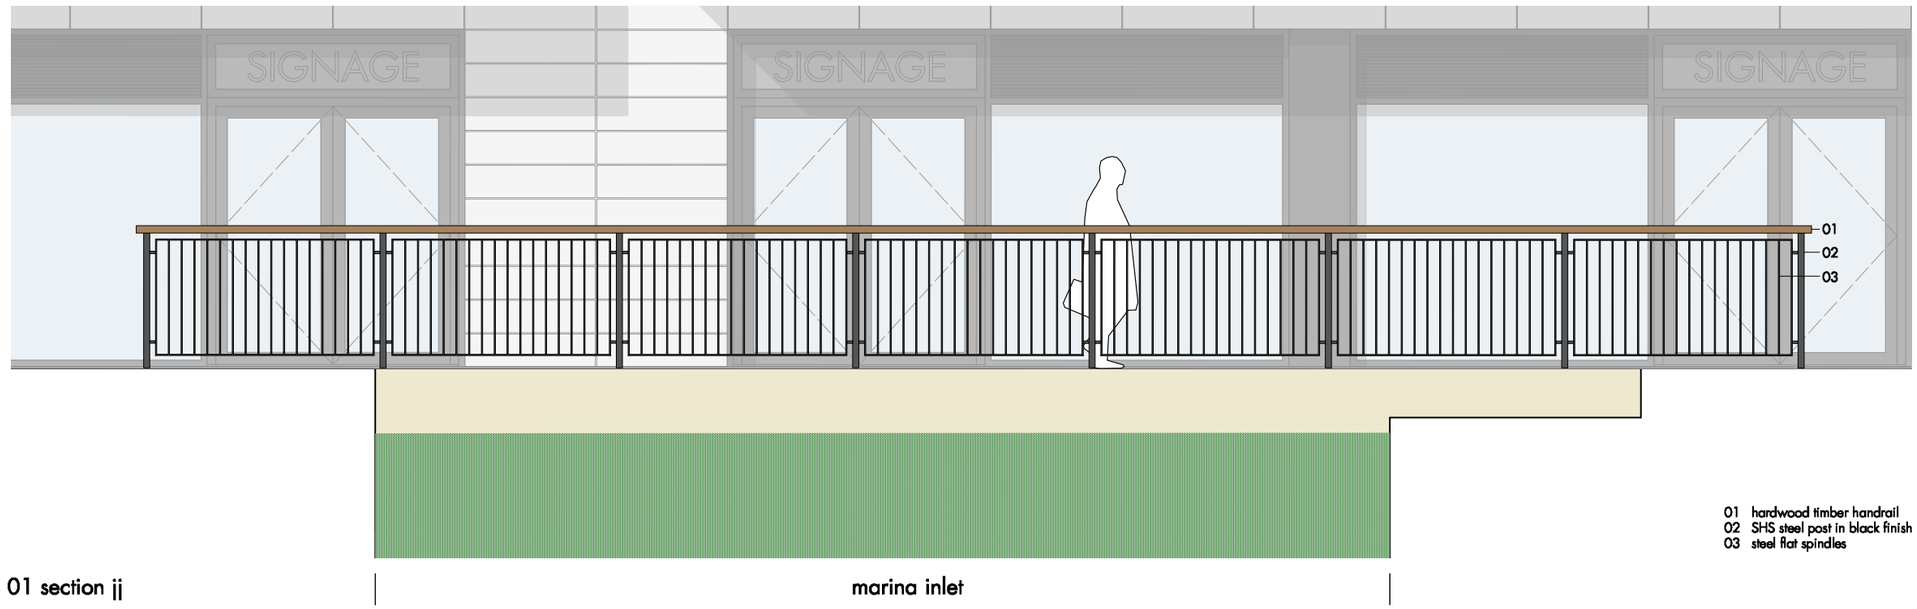

urban splash

new islington 3 • balustrade to marina quay edge

NI3 (PL) 501 • 03.10.2025 • 1:50 @ a3

shedkm