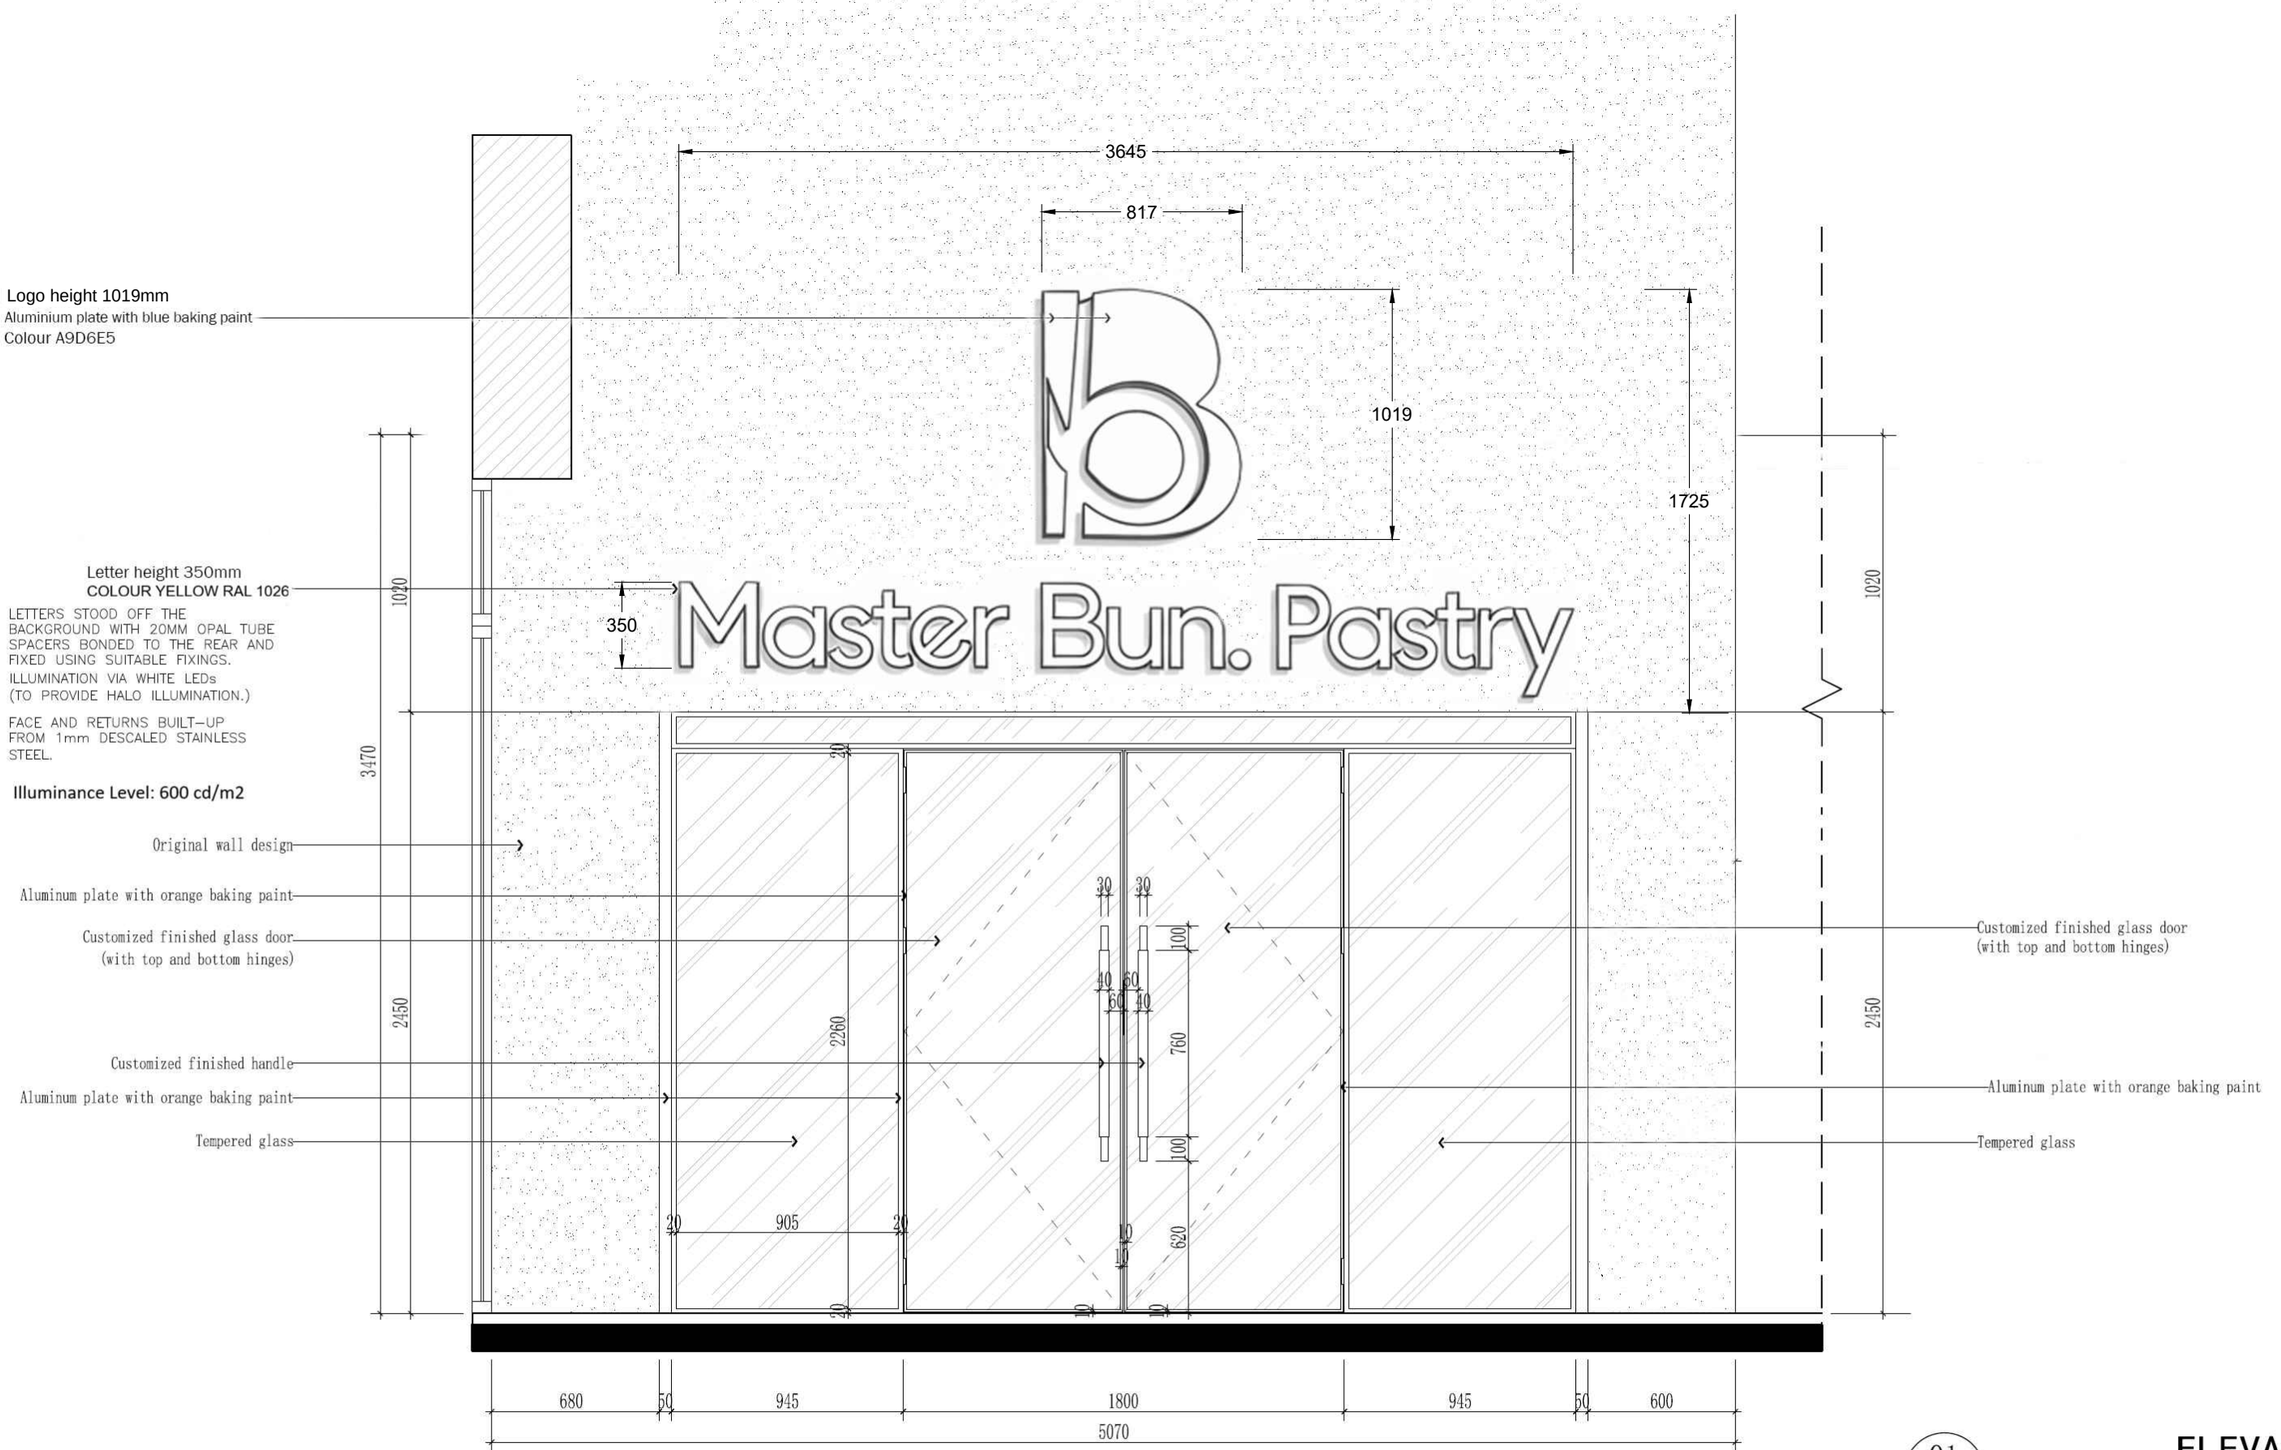


01
FI-A

ELEVATION

Elevation drawing SCALE 1:25

设计单位(DESIGNED BY)	项目名称(PROJECT)	工程编号(PACKAGE NO)		图纸内容(DRAWING TITLE)	REVISIONS
麦设计 Met Design Co. Shanghai Wuxi Suzhou Hefei 专注餐饮 /品牌策划 /空间设计		项目负责 (MAGORED)	设计团队 (DESIGN TEAM)	Elevation drawing	REV. NO. / REASONS FOR REVISION / DATE
		设计 (DESIGNER)	比例 (SCALE) 1:25		□ 方案用图
		制图 (DRAWNED)	日期 (ISSUED DATE) 2026/04		□ 招标用图
		审核 (VERIFIED)	图纸尺寸 (SIAZE) A3	图号 (DRAWING NO.) EL-02A	□ 施工用图

本设计知识产权属本公司所有，任何复印或使用均需获得书面授权。不可度量图纸，所有在图纸上标注的尺寸须在现场复核和修正。

The property of rights of decoration design is belong to our company. Any copy or use shoud be rewarded by our written anthorization.