
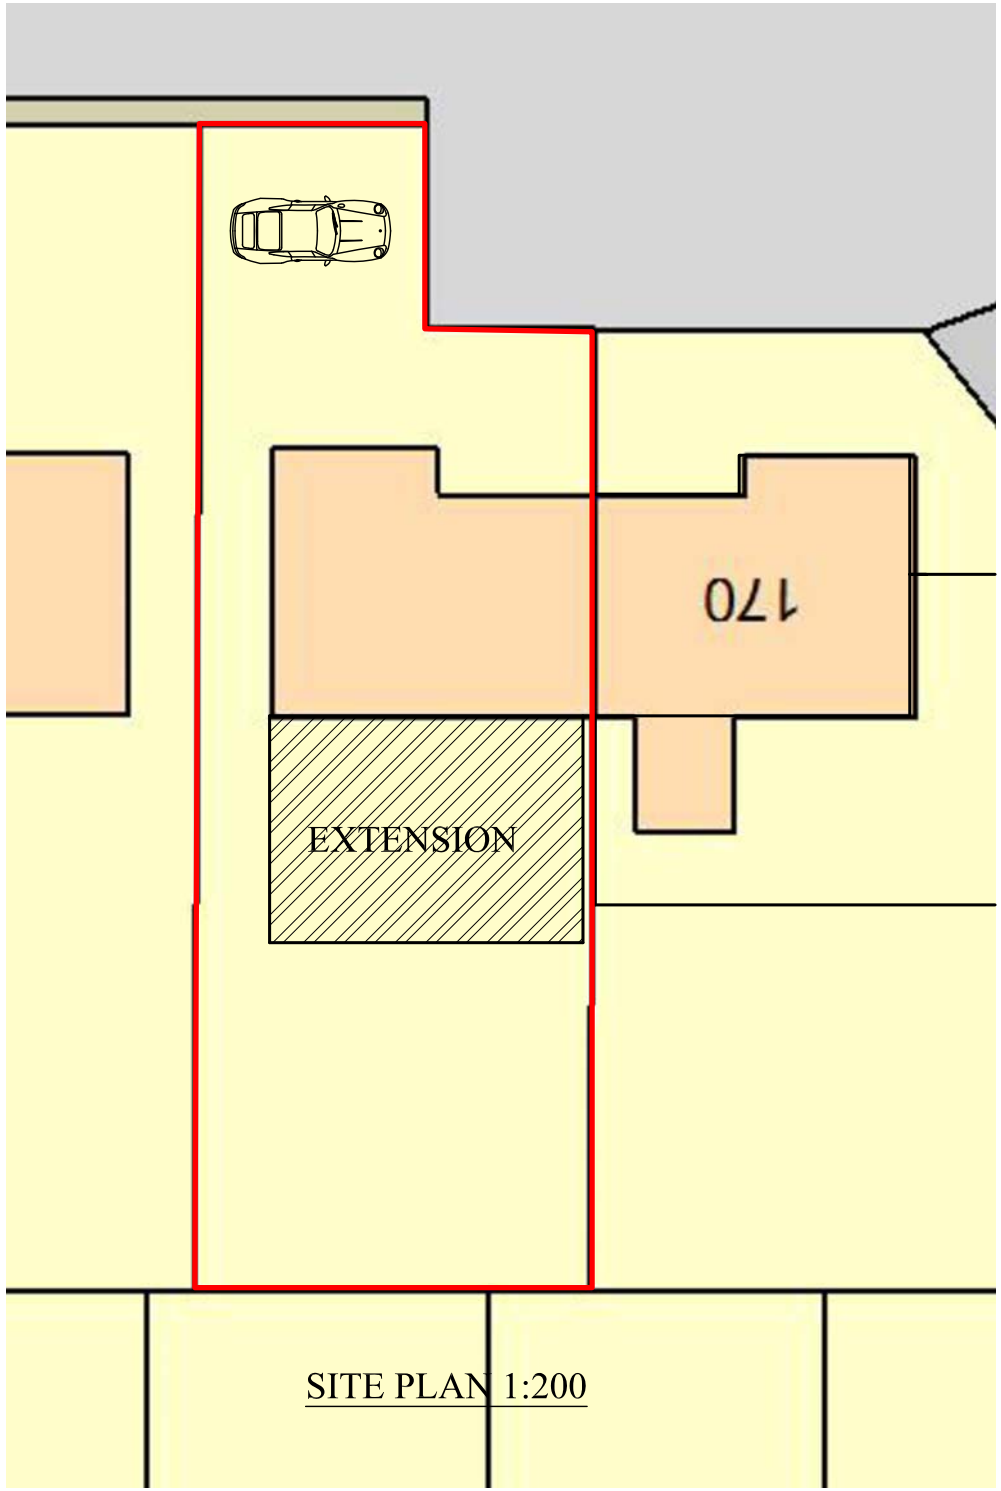


SITE PLAN 1:200

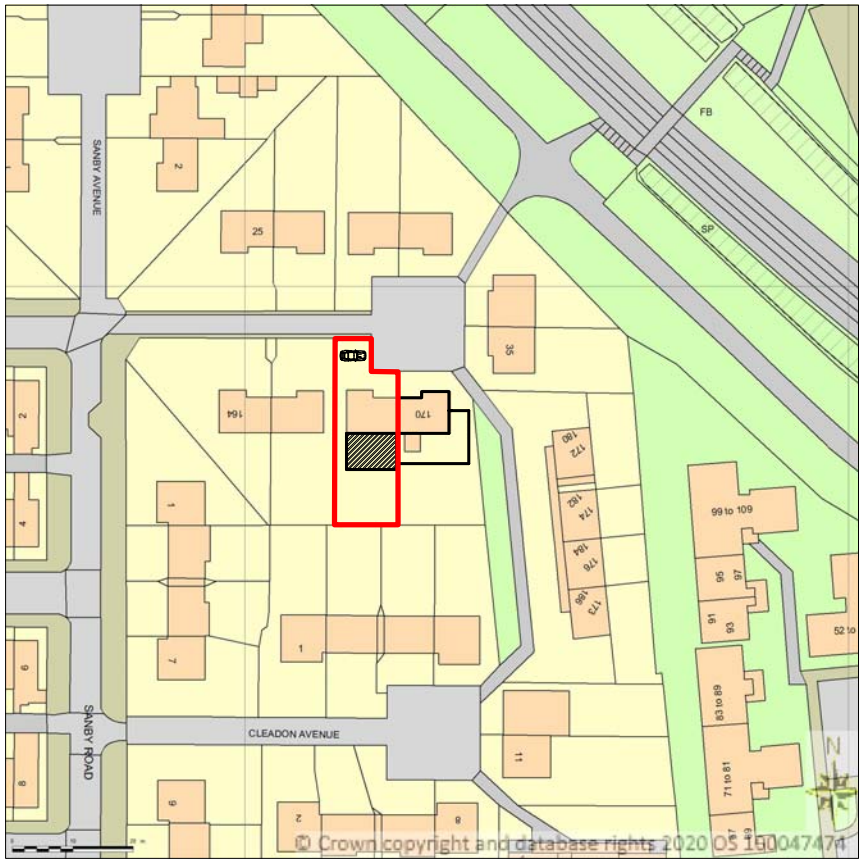

LOCATION PLAN 1:1250@A4