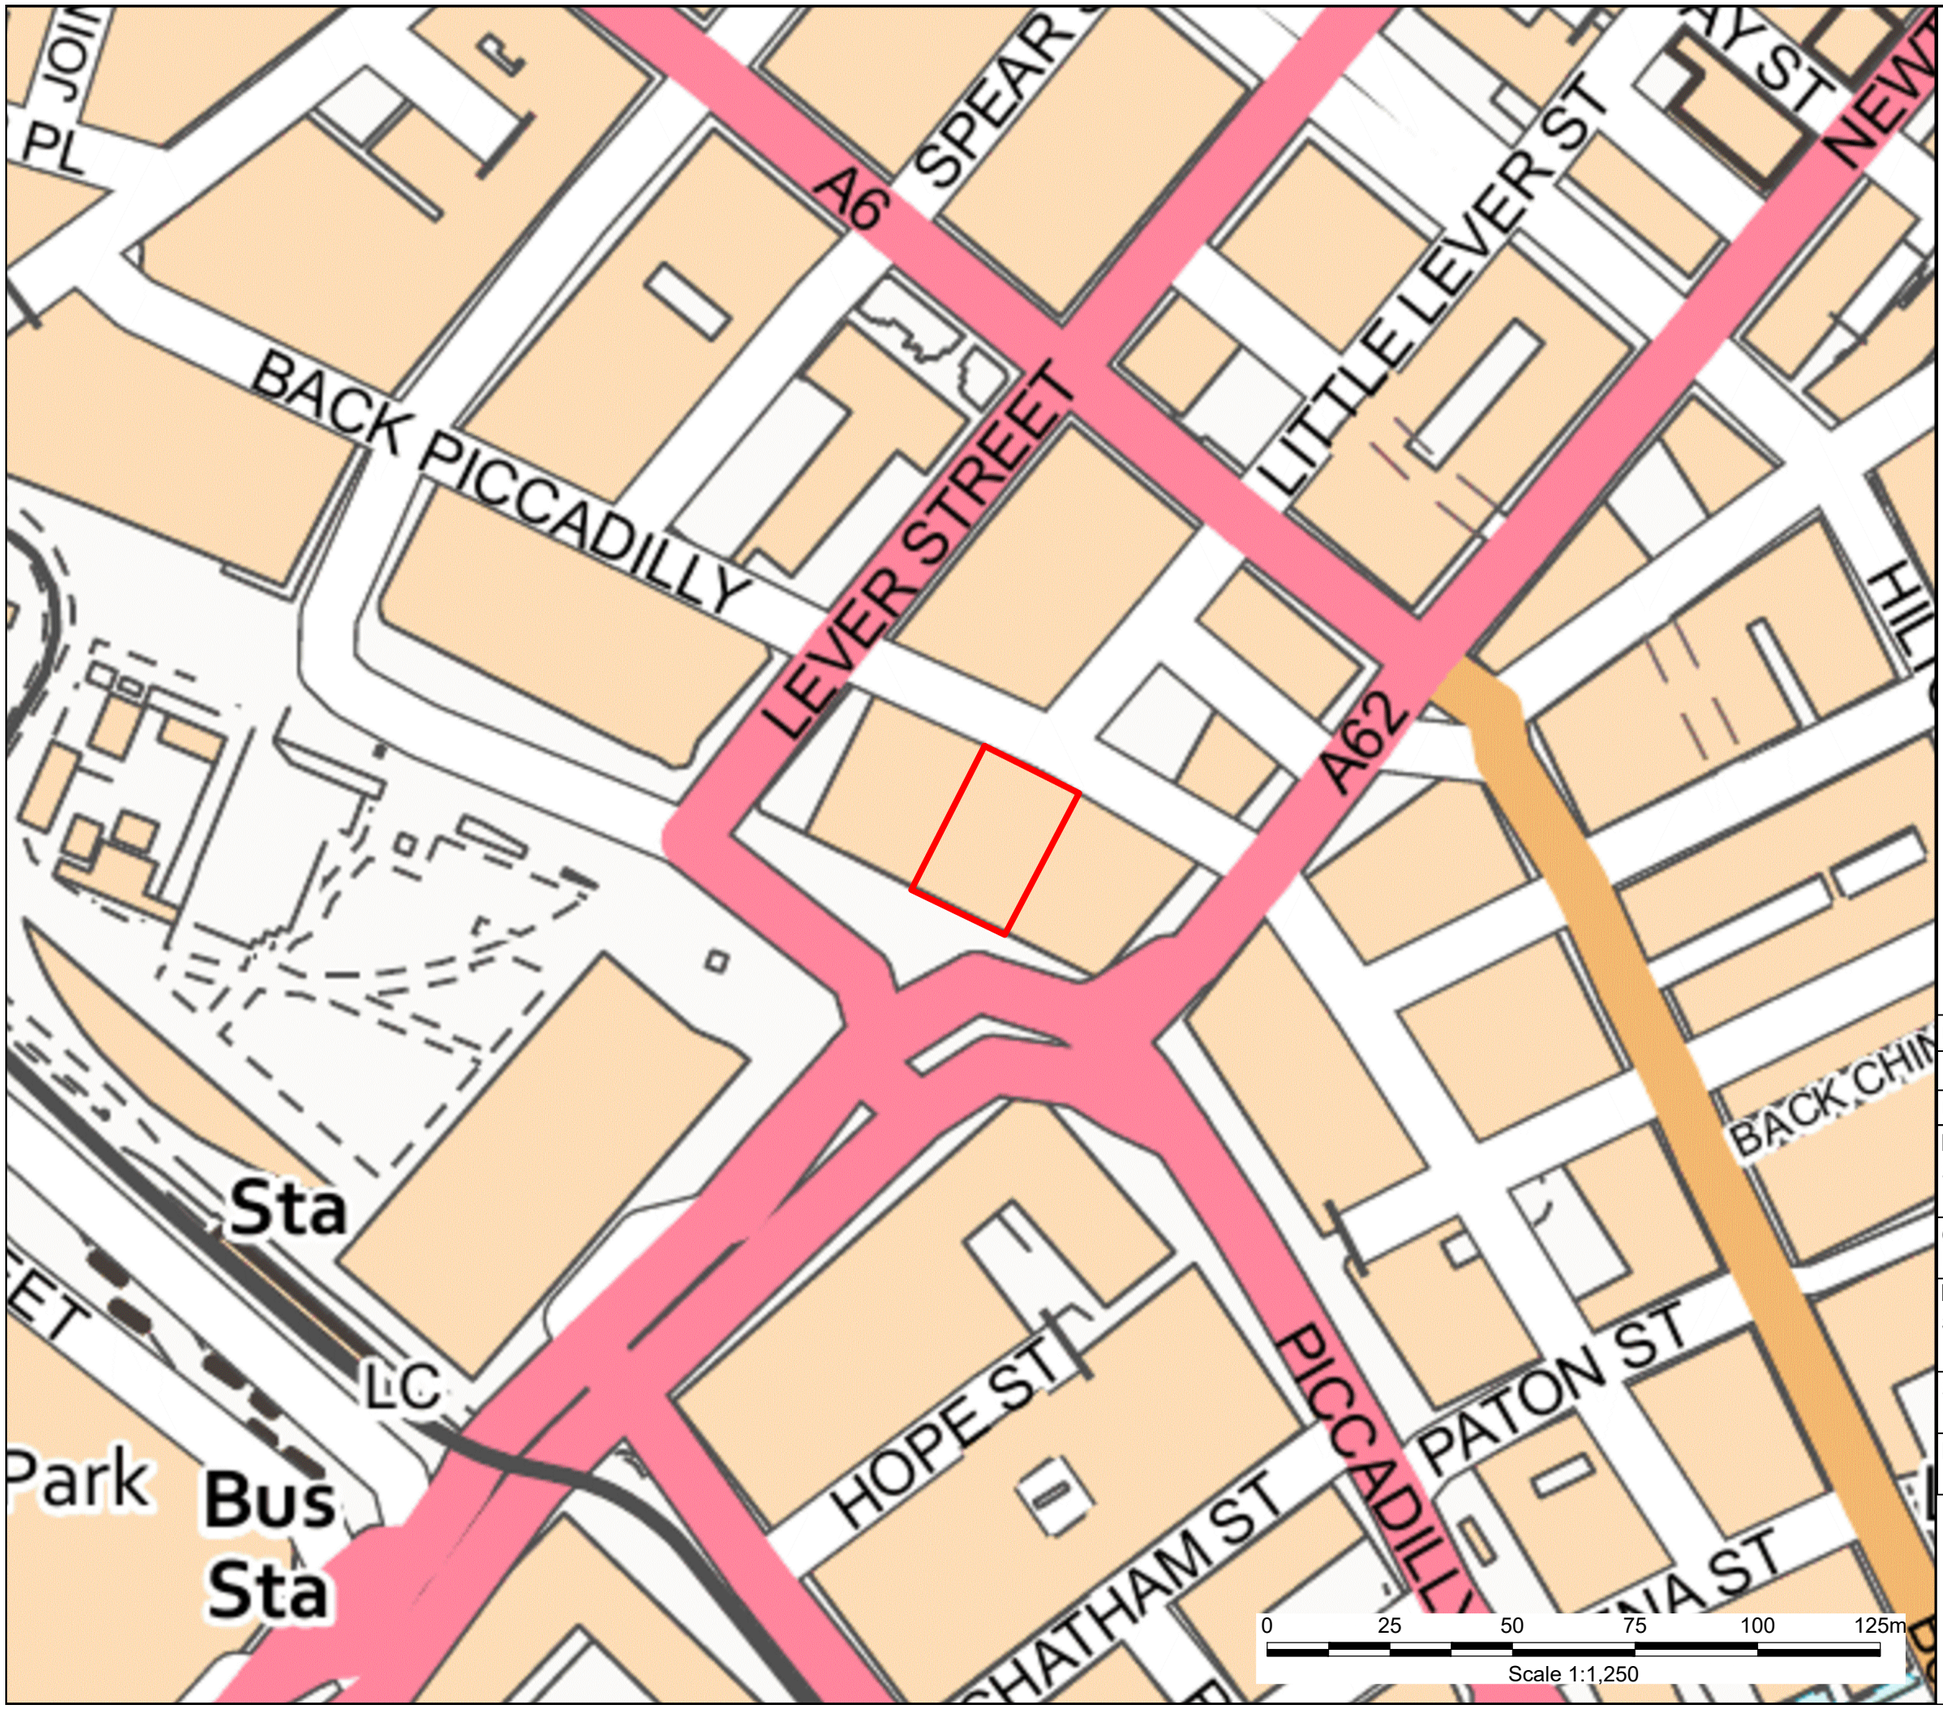


KEY:

Site Boundary

Rev	Date	Description	DRA	CHK	APP
P02	03.08.26	Drawing Updated	SD	RG	RG
P01	21.07.26	Issued for comment / approval	LB	RG	RG

Project
Smoker's Paradise

Client
Mr Mubarak Bax

Drawing Title
Site Location Plan

Scale	Date	Status
1:1,250 @ A3	21.07.26	Preliminary

DWG No. MAN9152001-ENZ-XX-XX-DR-T-0002 **Revision** P02

Bristol 01454 269 237
Cardiff 02920 023 700
Manchester 0161 413 6444
Cambridge 01799 542 473
Sheffield 0114 321 5151
Belfast 07377673948

enzygo
@enzygo
enzygo.com
hello@enzygo.com