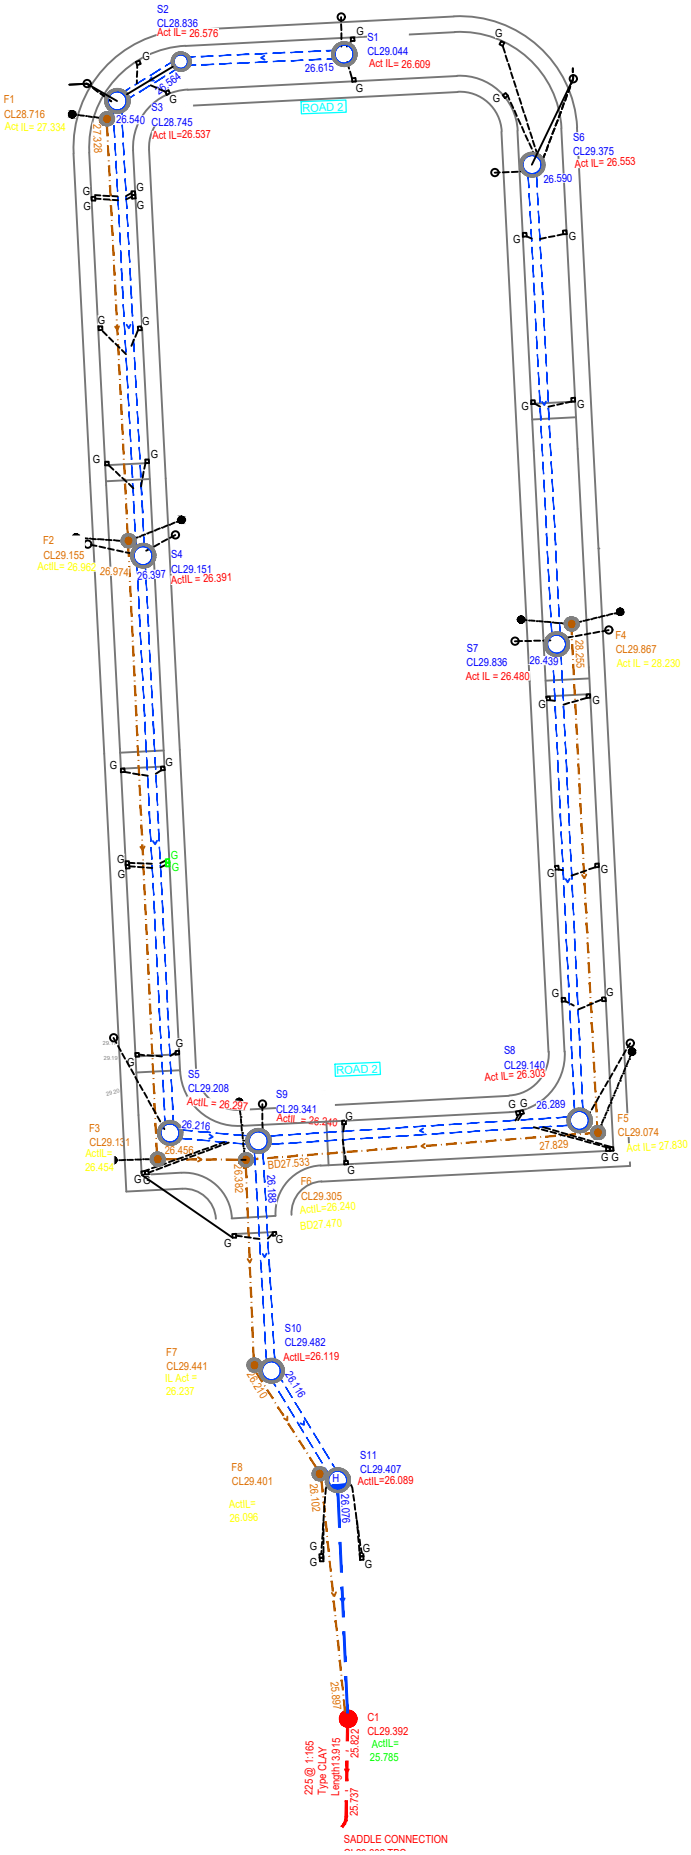

S2
CL28.836
Act IL= 26.576
S1
CL29.044
Act IL= 26.609
26.615
F1
CL28.716
Act IL= 27.334
S3
CL28.745
Act IL=26.537
26.540
ROAD 2
S6
CL29.375
Act IL= 26.553
26.590
F2
CL29.155
ActIL= 26.982
26.974
S4
CL29.151
ActIL = 26.391
26.397
S7
CL29.836
Act IL = 26.480
26.439
F4
CL29.867
Act IL = 28.230
S8
CL29.140
Act IL= 26.303
26.289
F5
CL29.074
Act IL= 27.830
27.829
S5
CL29.208
ActIL = 26.297
S9
CL29.341
ActIL = 26.340
ROAD 2
26.216
26.436
F3
CL29.131
ActIL=
26.454
BD27.533
F6
CL29.305
ActIL=26.240
BD27.470
S10
CL29.482
ActIL=26.119
F7
CL29.441
IL Act =
26.237
26.118
F8
CL29.401
ActIL=
26.096
S11
CL29.407
ActIL=26.089
26.070
C1
CL29.392
ActIL=
25.785
225@ 1:165
Type CLAY
Length13.915
25.822
25.737
SADDLE CONNECTION