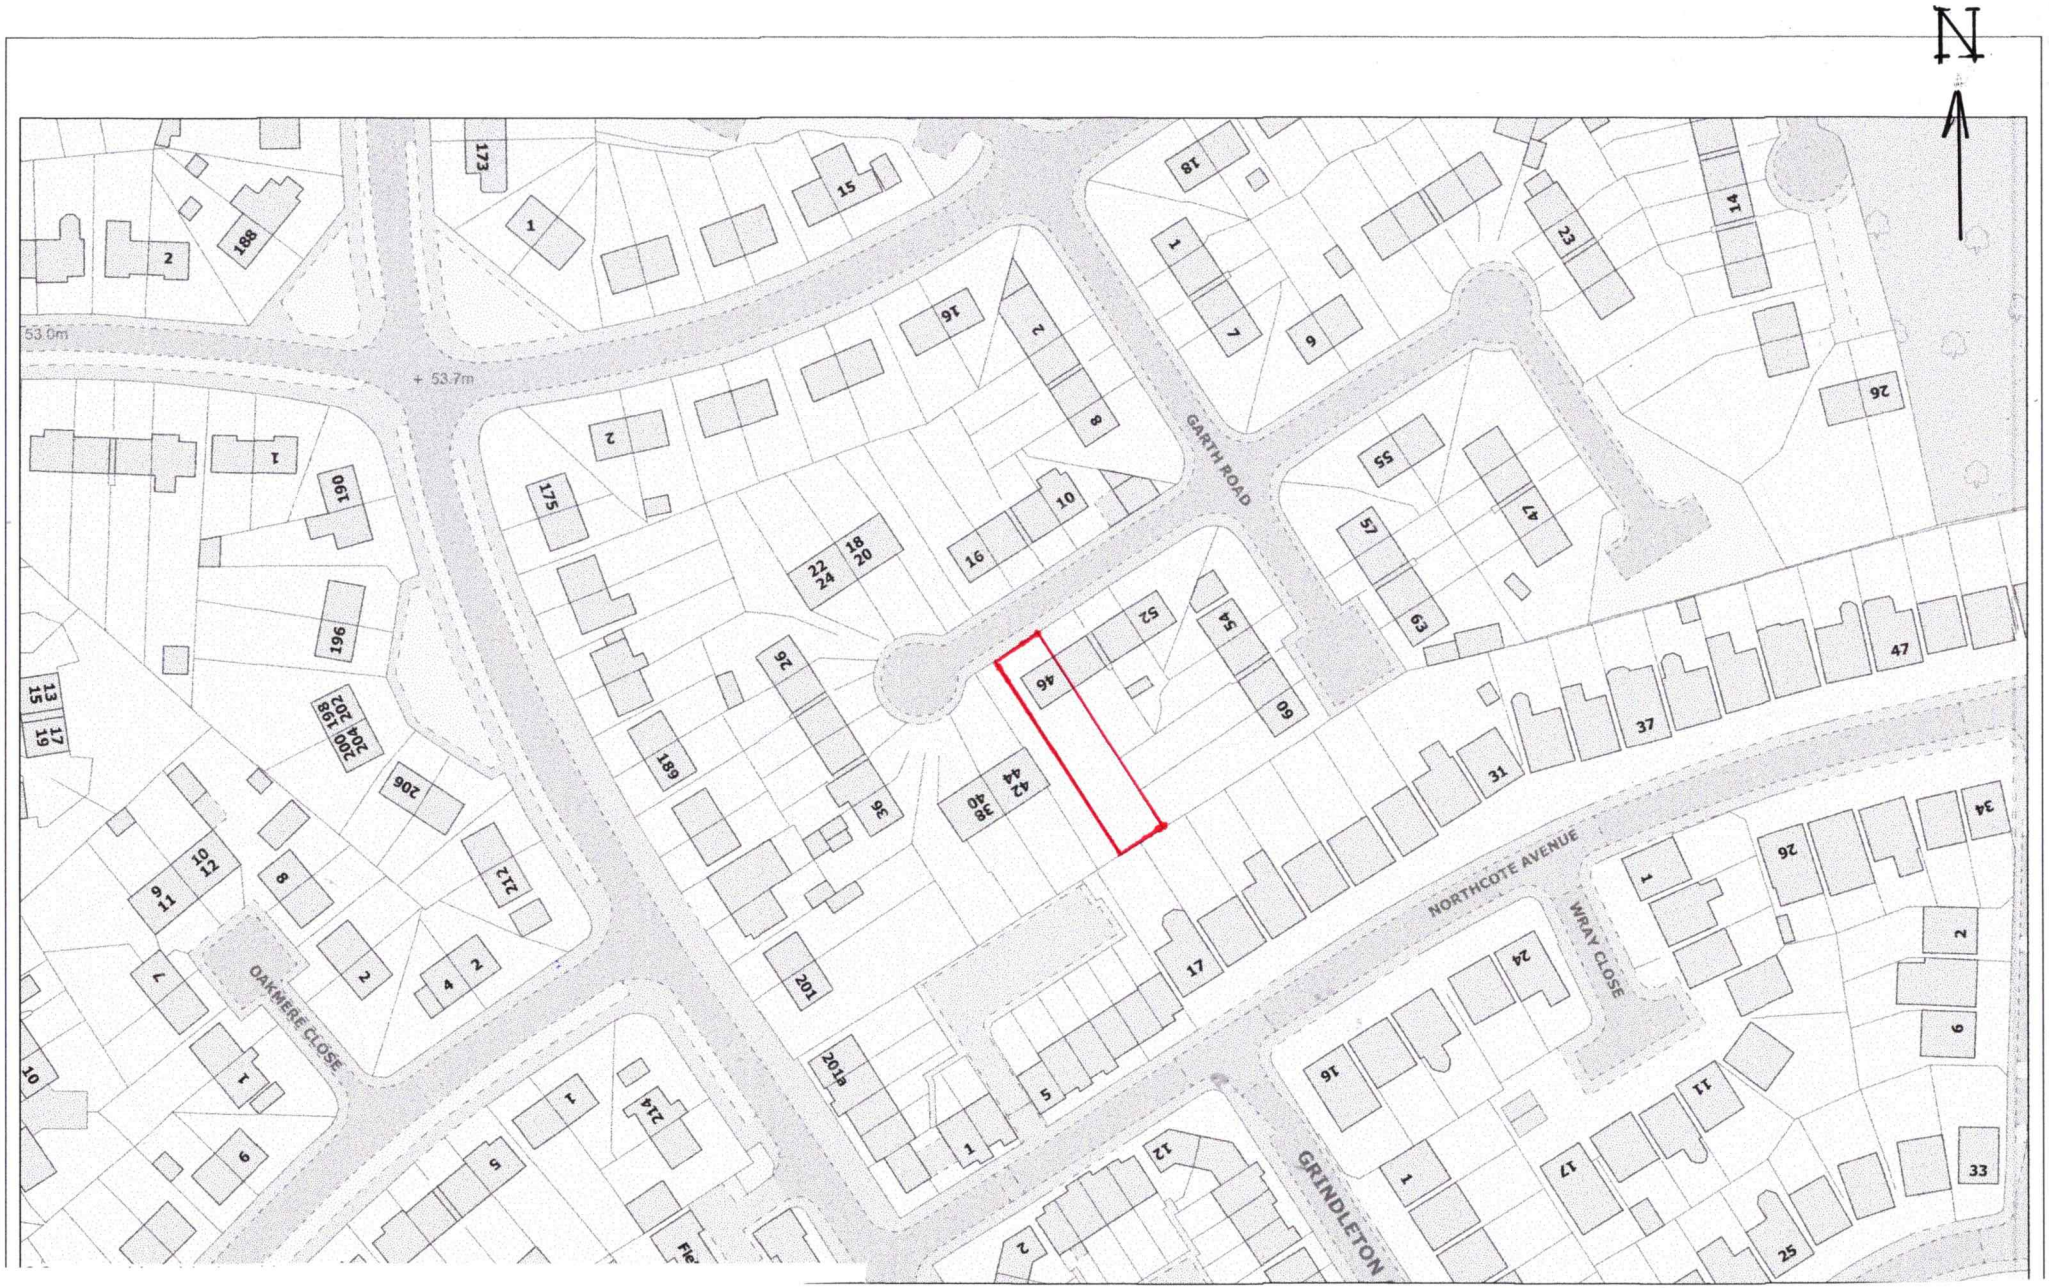

N
GARTH ROAD
NORTHCOTE AVENUE
WRAY CLOSE
GRINDLETON
OAKMERE CLOSE
53.0m
+ 53.7m
Scale 1:1250
0 10 20 30 40 50 60 70 80 90 100 m