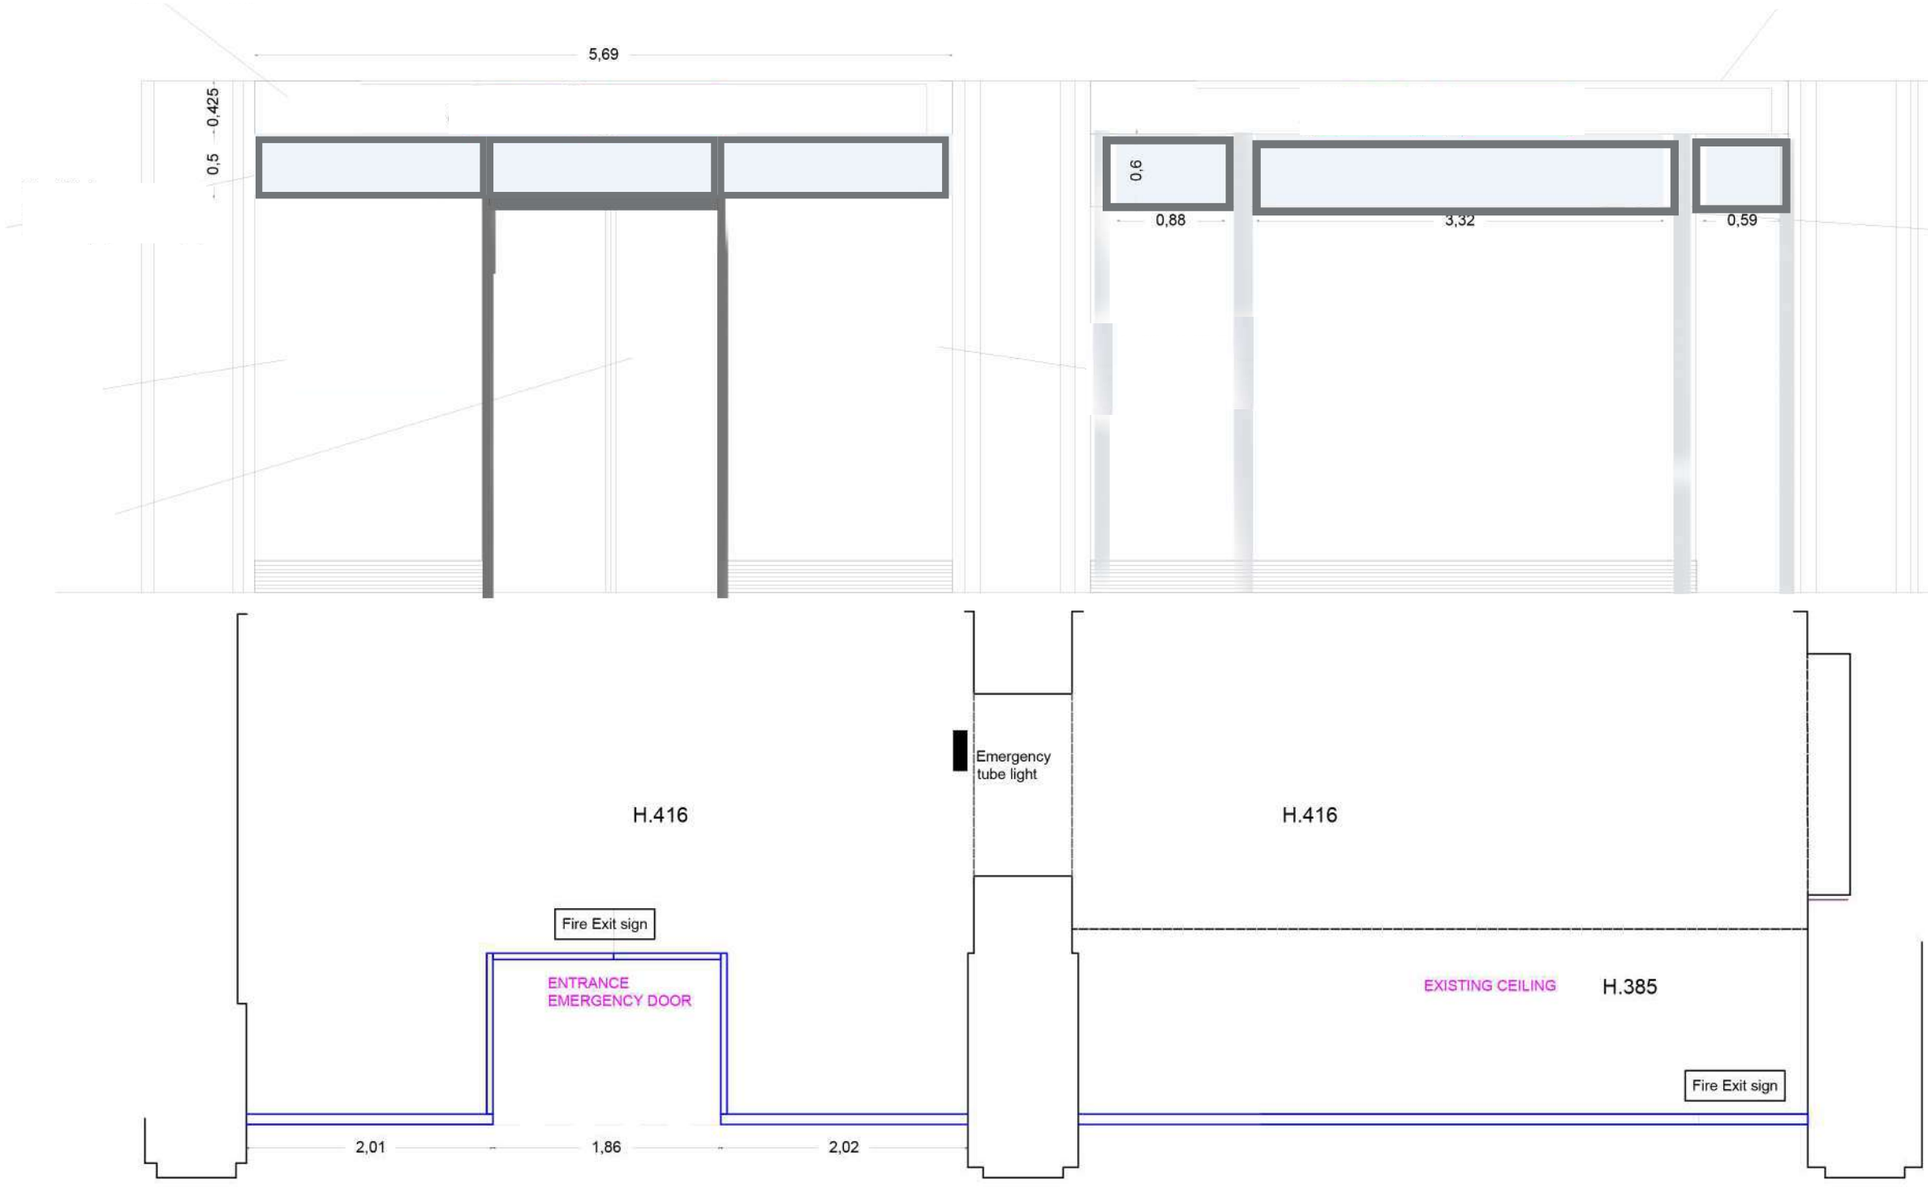


EXISTING ELEVATION & SIGNAGE DETAILS FACADE 1

EXISTING ELEVATION & SIGNAGE DETAILS FACADE 2

N	CLIENT: AD Maiora ITA Ltd	237-239 Deansgate, Manchester, M3 4EN
	DRAWING NO: PL-12	EXISTING ELEVATION & SIGNAGE DETAILS
0 1 2 3 4 5		SCALE: 1:50 @ A3