JCDecaux

MANCHESTER CITY COUNCIL

Roadside Advertising Estate

SITE 4 Piccadilly
M1 1LT

SITE MAPS AND VISUALS

A01512

JCDecaux


Site 4

Piccadilly

Manchester

E384355

N398323

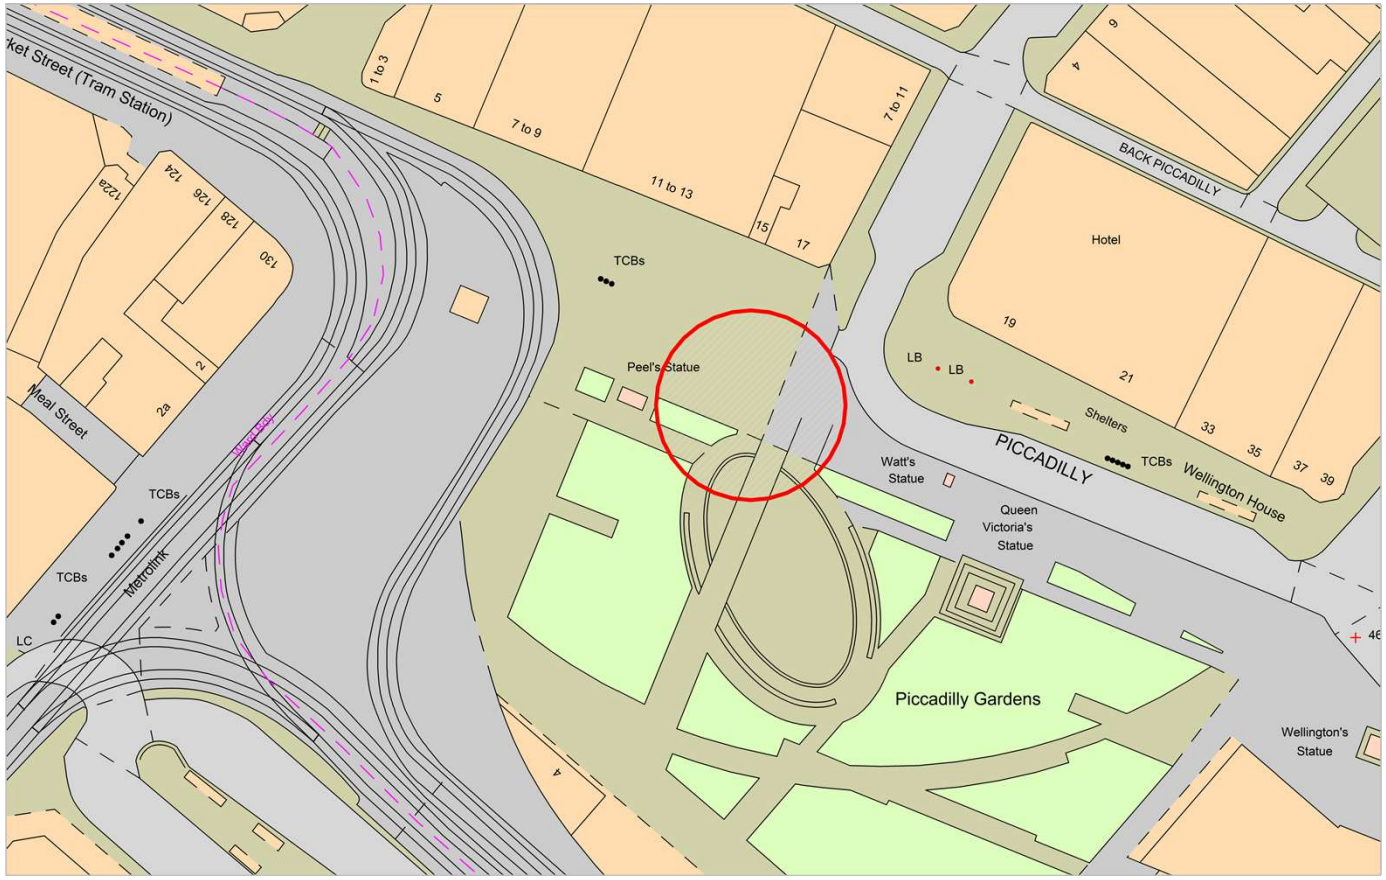

0m 50m

1:1250 @ A4

JCDecaux


Site 4

Piccadilly

Manchester

E384355

N398323

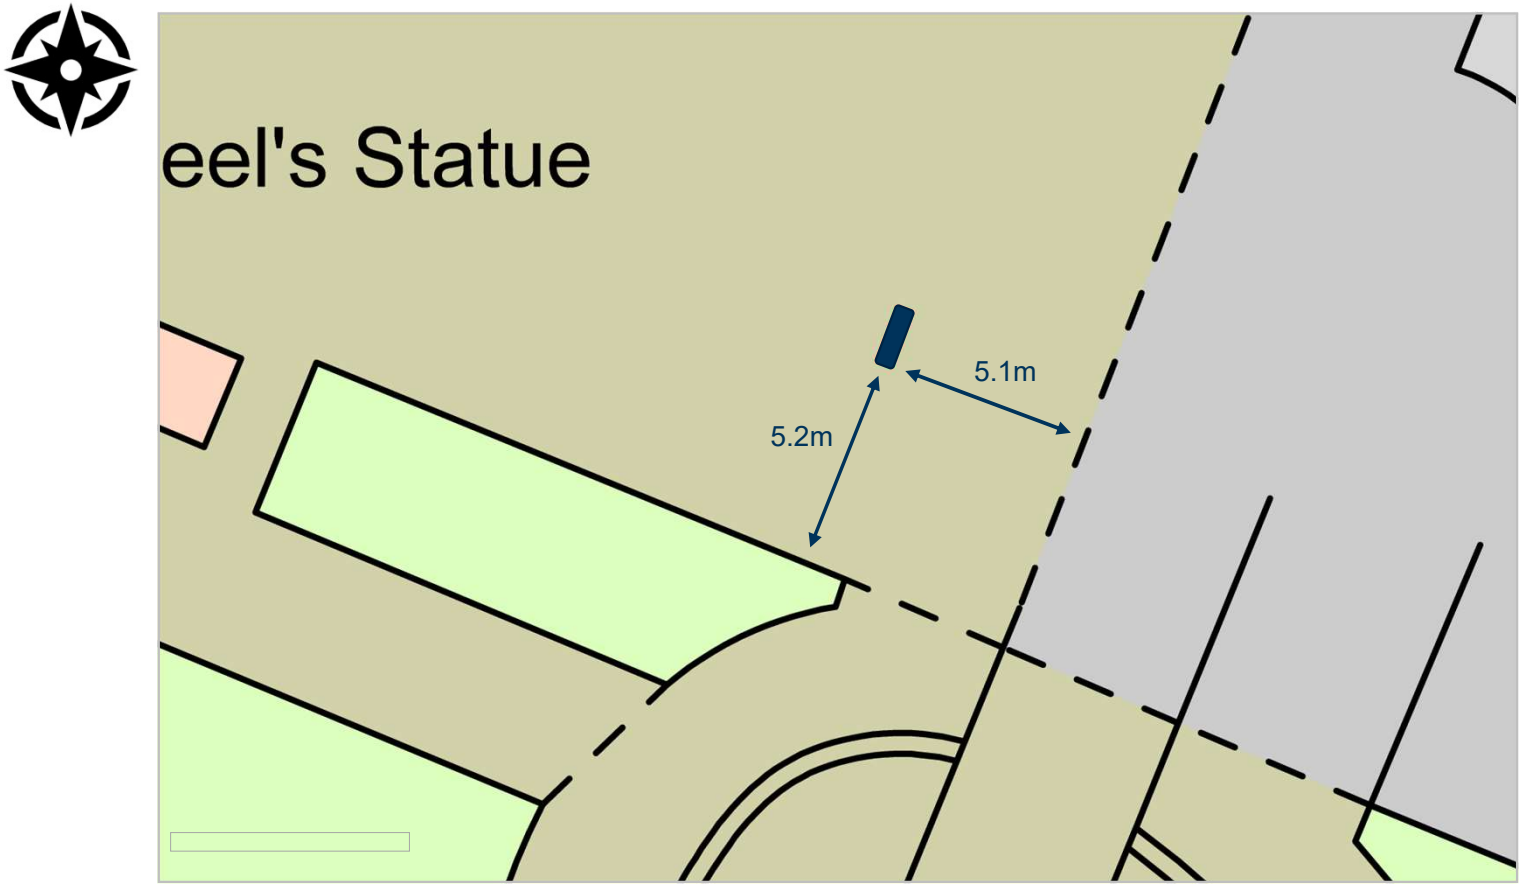

0m 6m

1:200 @ A4

JCDecaux

Site 4

Piccadilly

Manchester





Site 4

Piccadilly

Manchester

