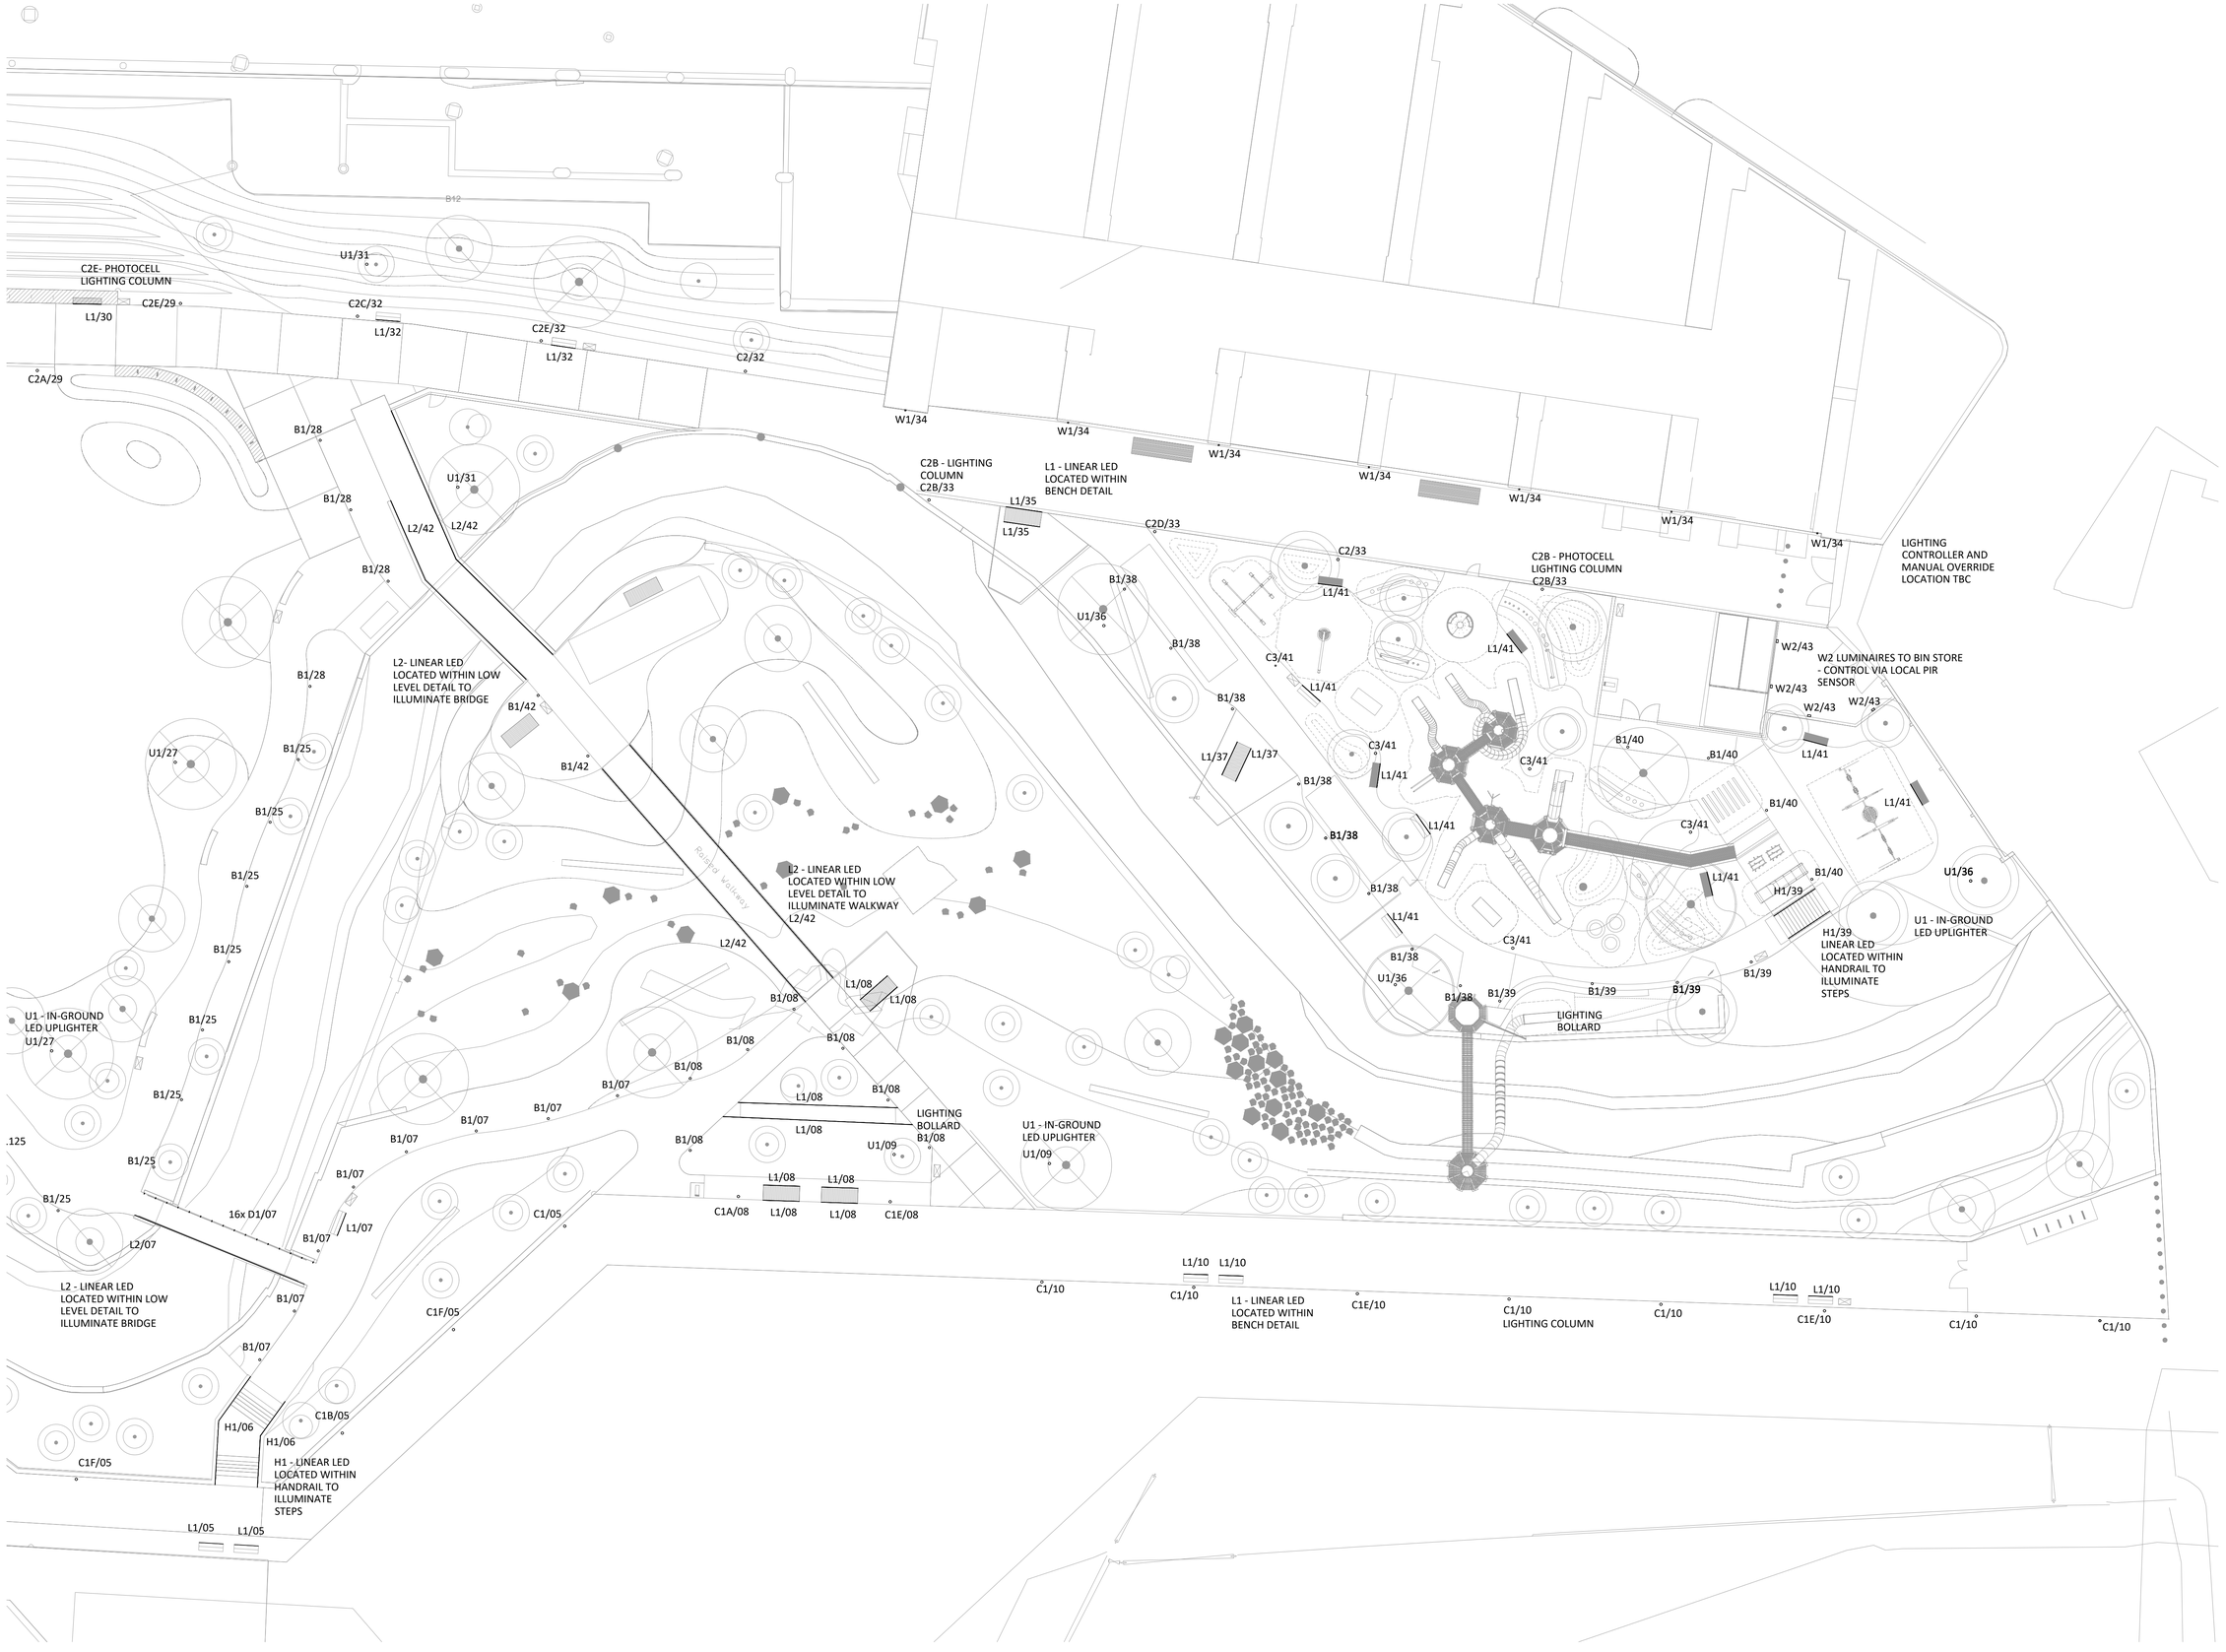
C2E- PHOTOCELL LIGHTING COLUMN
C2E29
L1/30
U1/31
C2C/32
L1/32
C2E/32
L1/32
C2/32
C2A/29
B1/28
B1/28
B1/28
B1/28
B1/25
B1/25
B1/25
B1/25
B1/25
B1/25
B1/25
B1/25
B1/25
B1/25
B1/07
B1/07
B1/07