Scale Bar & North Arrow

0 25 50 75 100

SCALE 1:1250
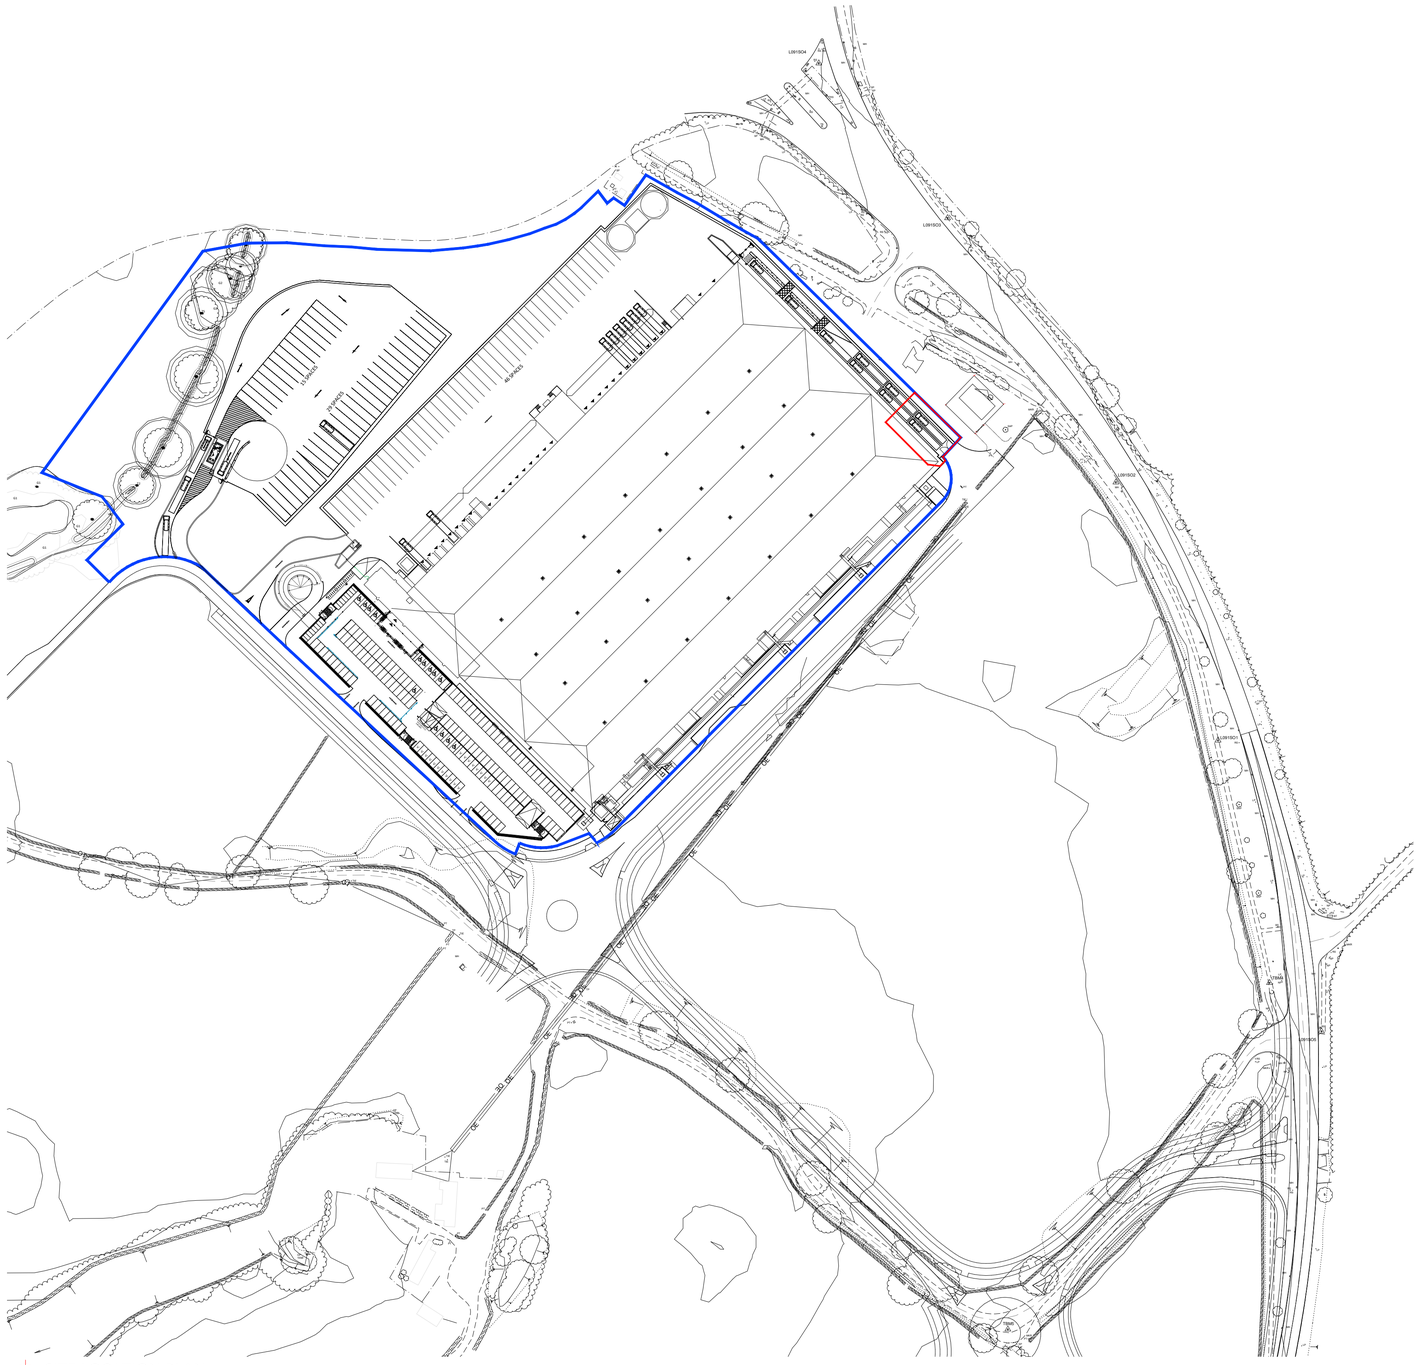
N