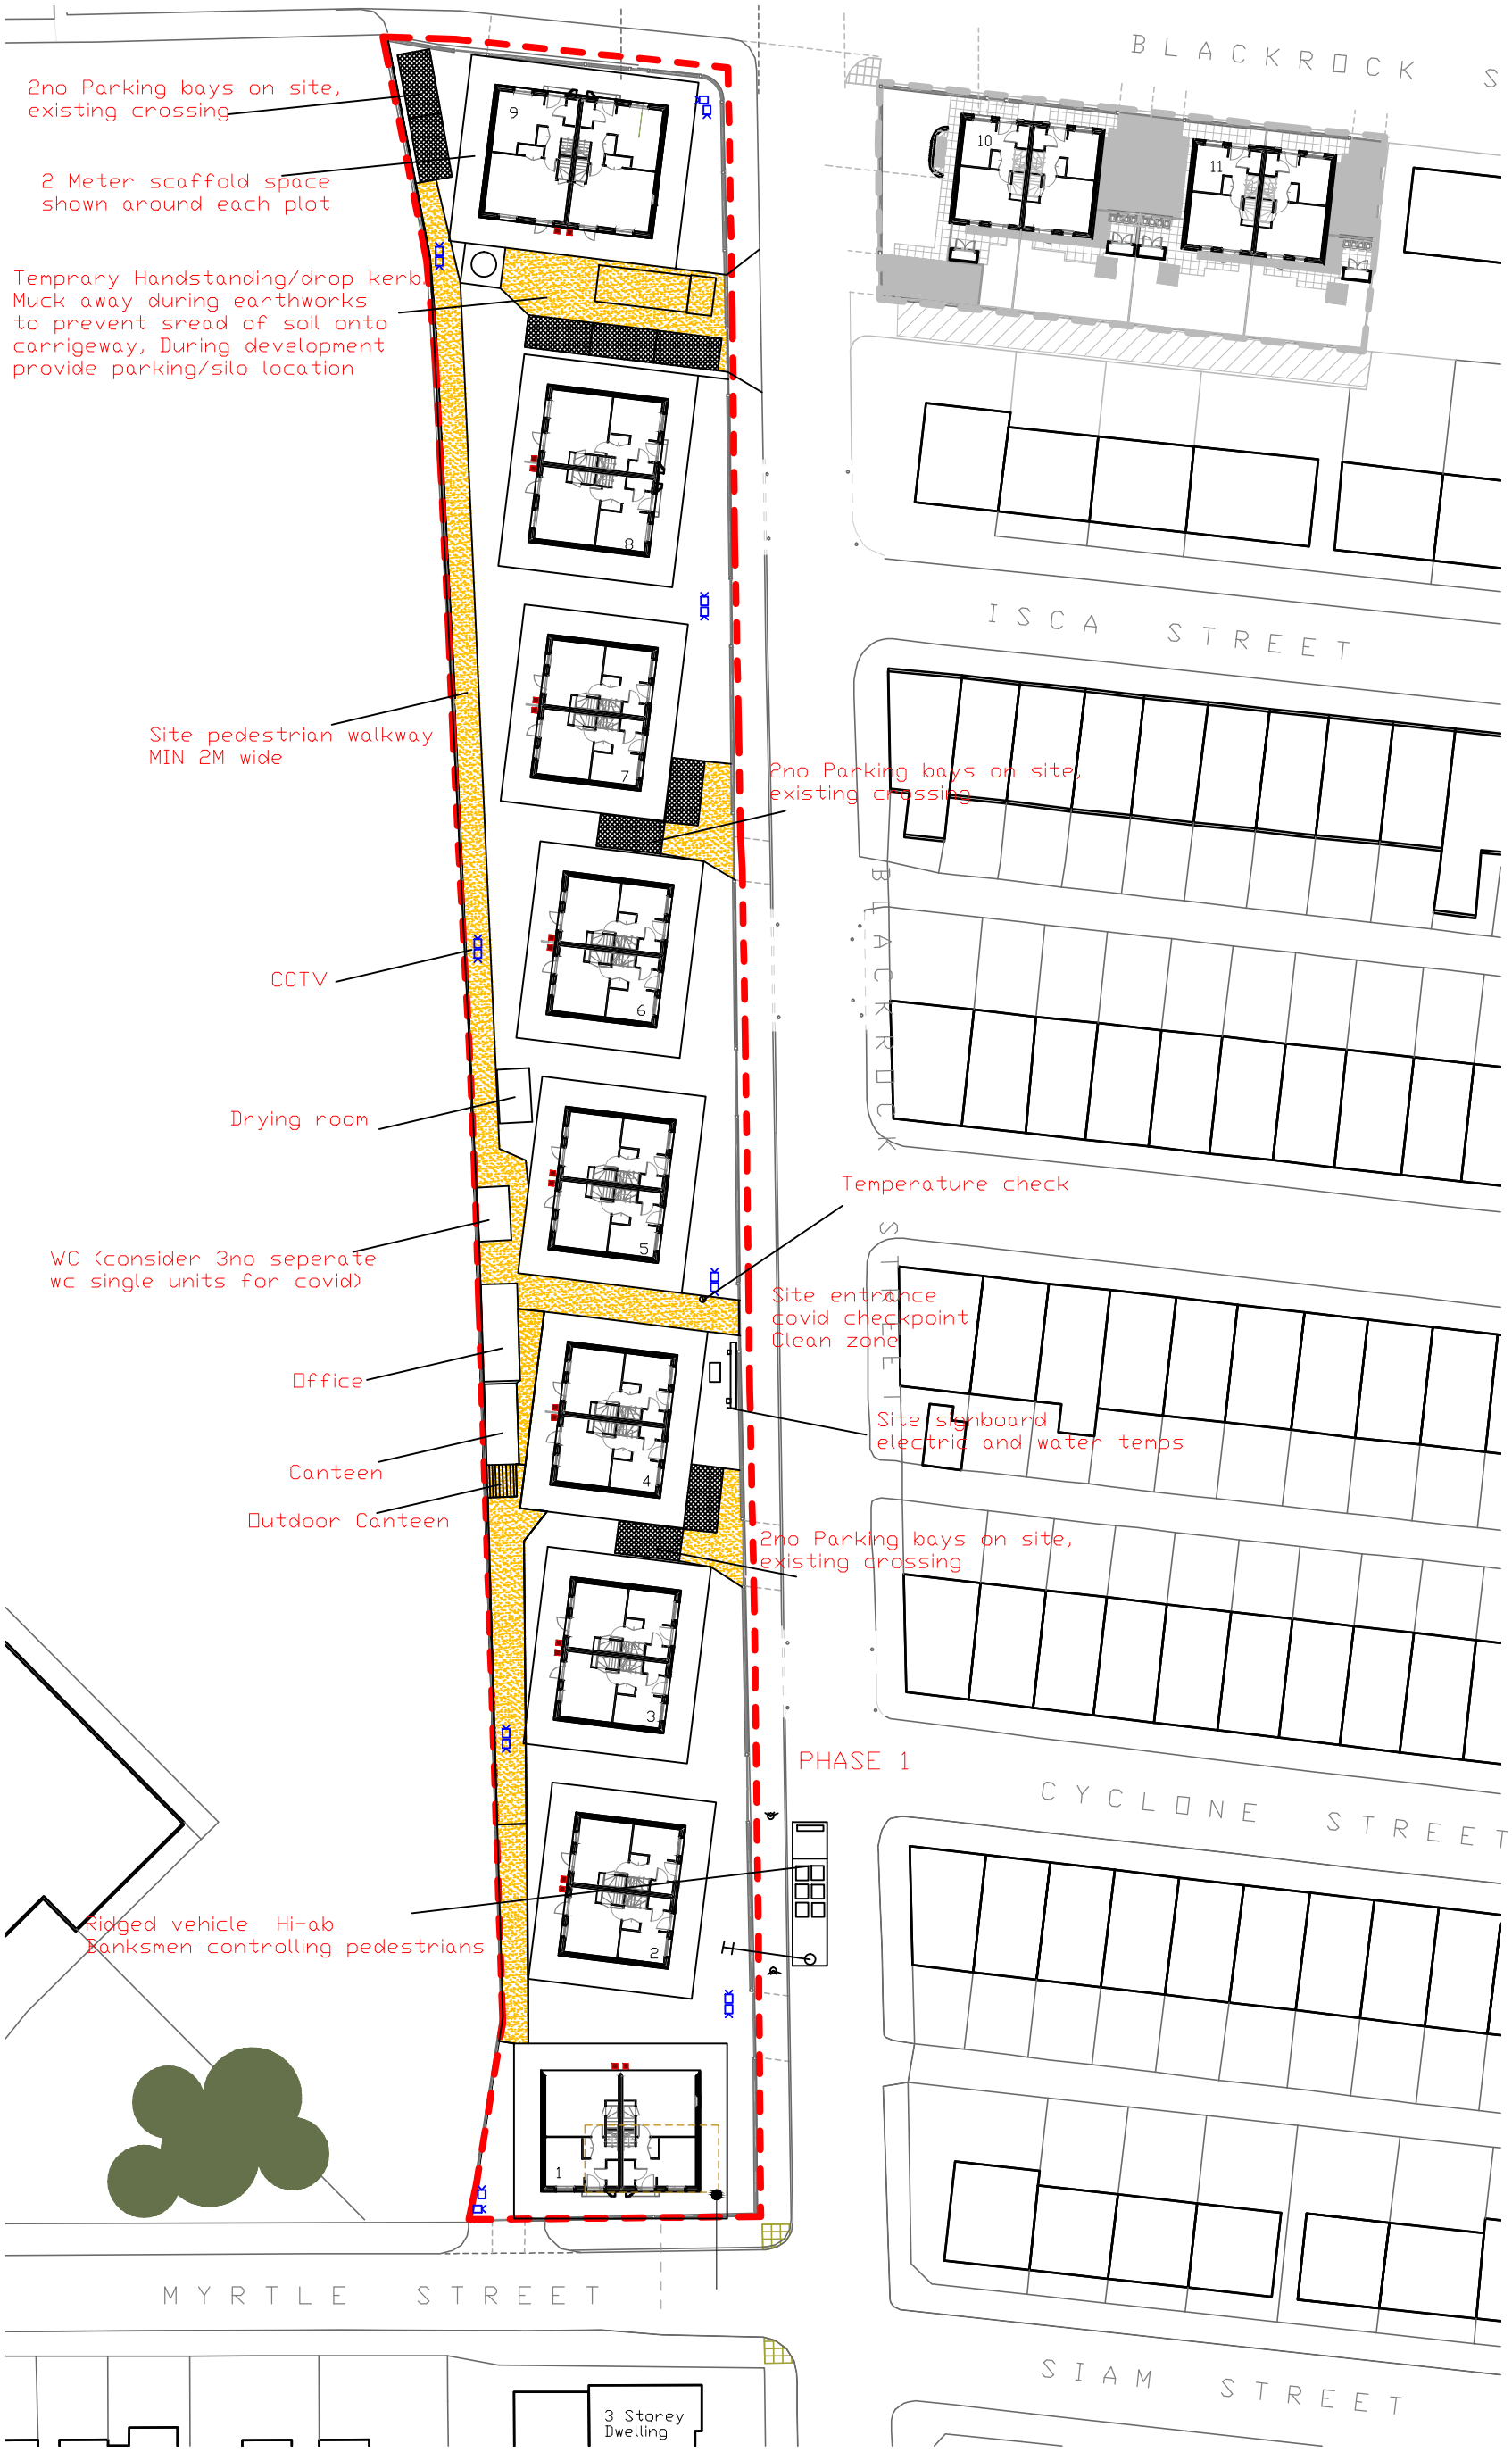


0 10m 20

Scale - 1:500 @A3