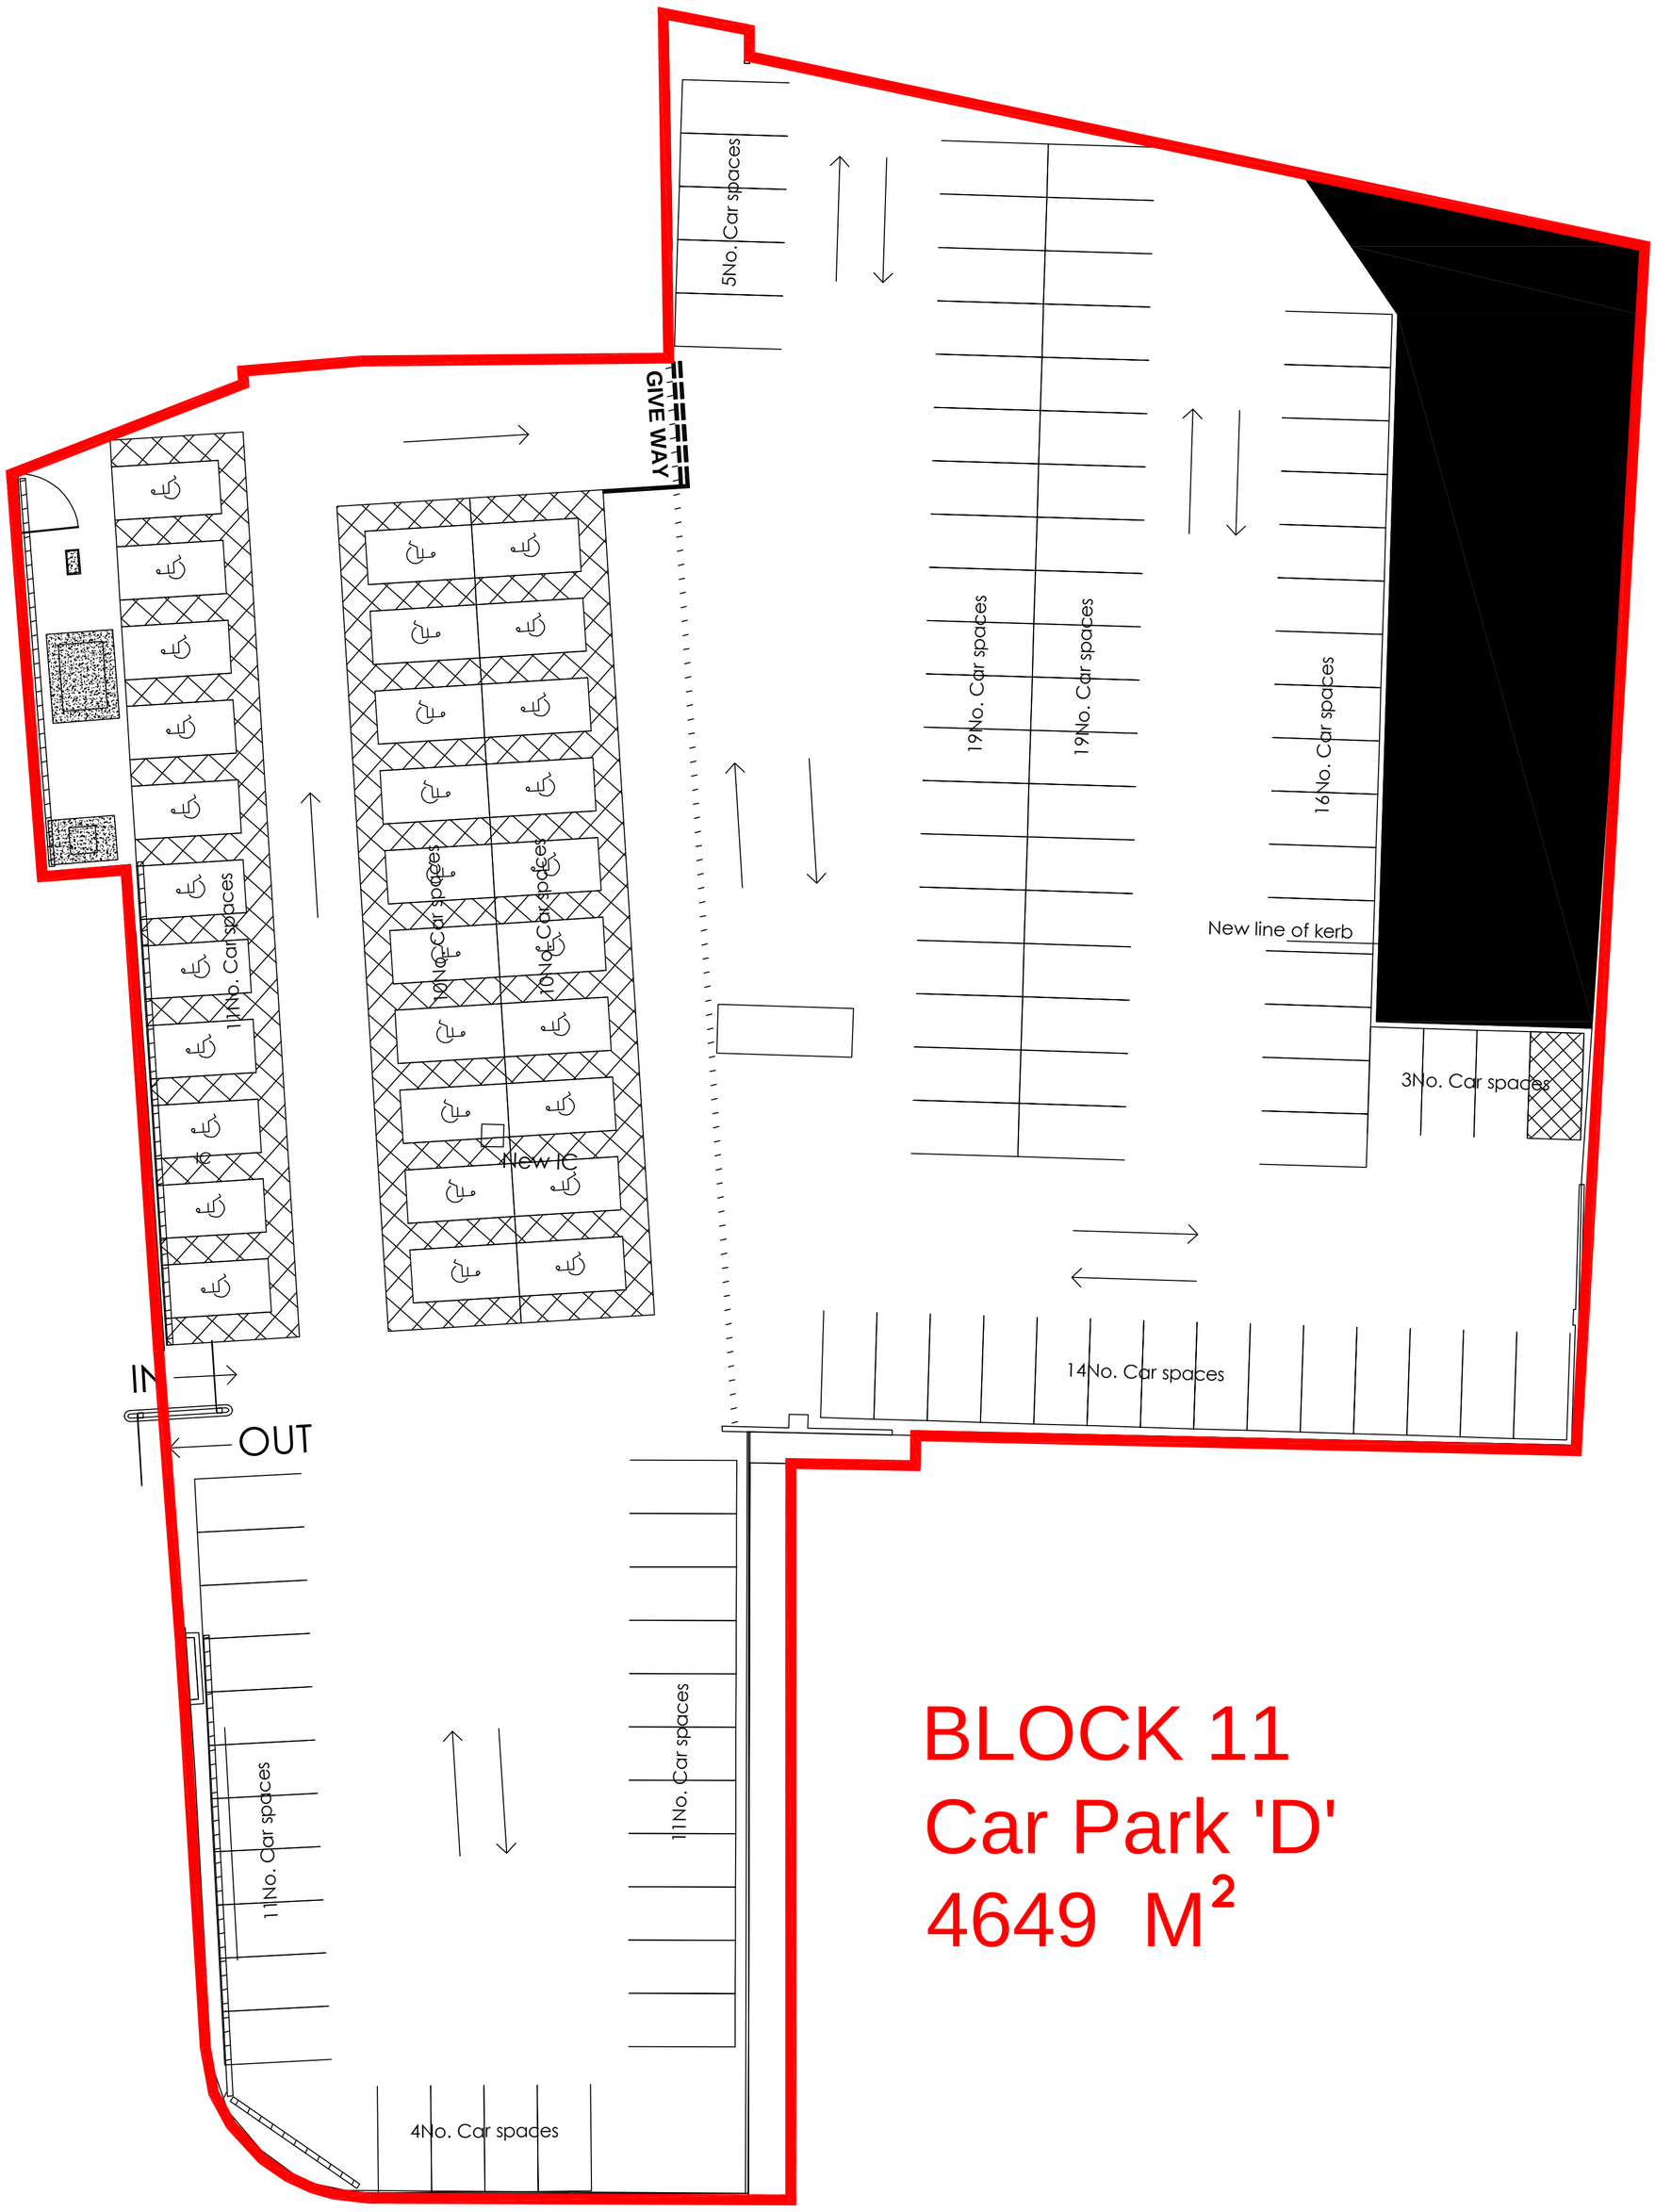
5No. Car spaces
GIVE WAY
19No. Car spaces
19No. Car spaces
16No. Car spaces
New line of kerb
3No. Car spaces
14No. Car spaces
11No. Car spaces
10No. Car spaces
10No. Car spaces
New IC
IN
OUT
11No. Car spaces
11No. Car spaces
4No. Car spaces
BLOCK 11
Car Park 'D'
4649 M²