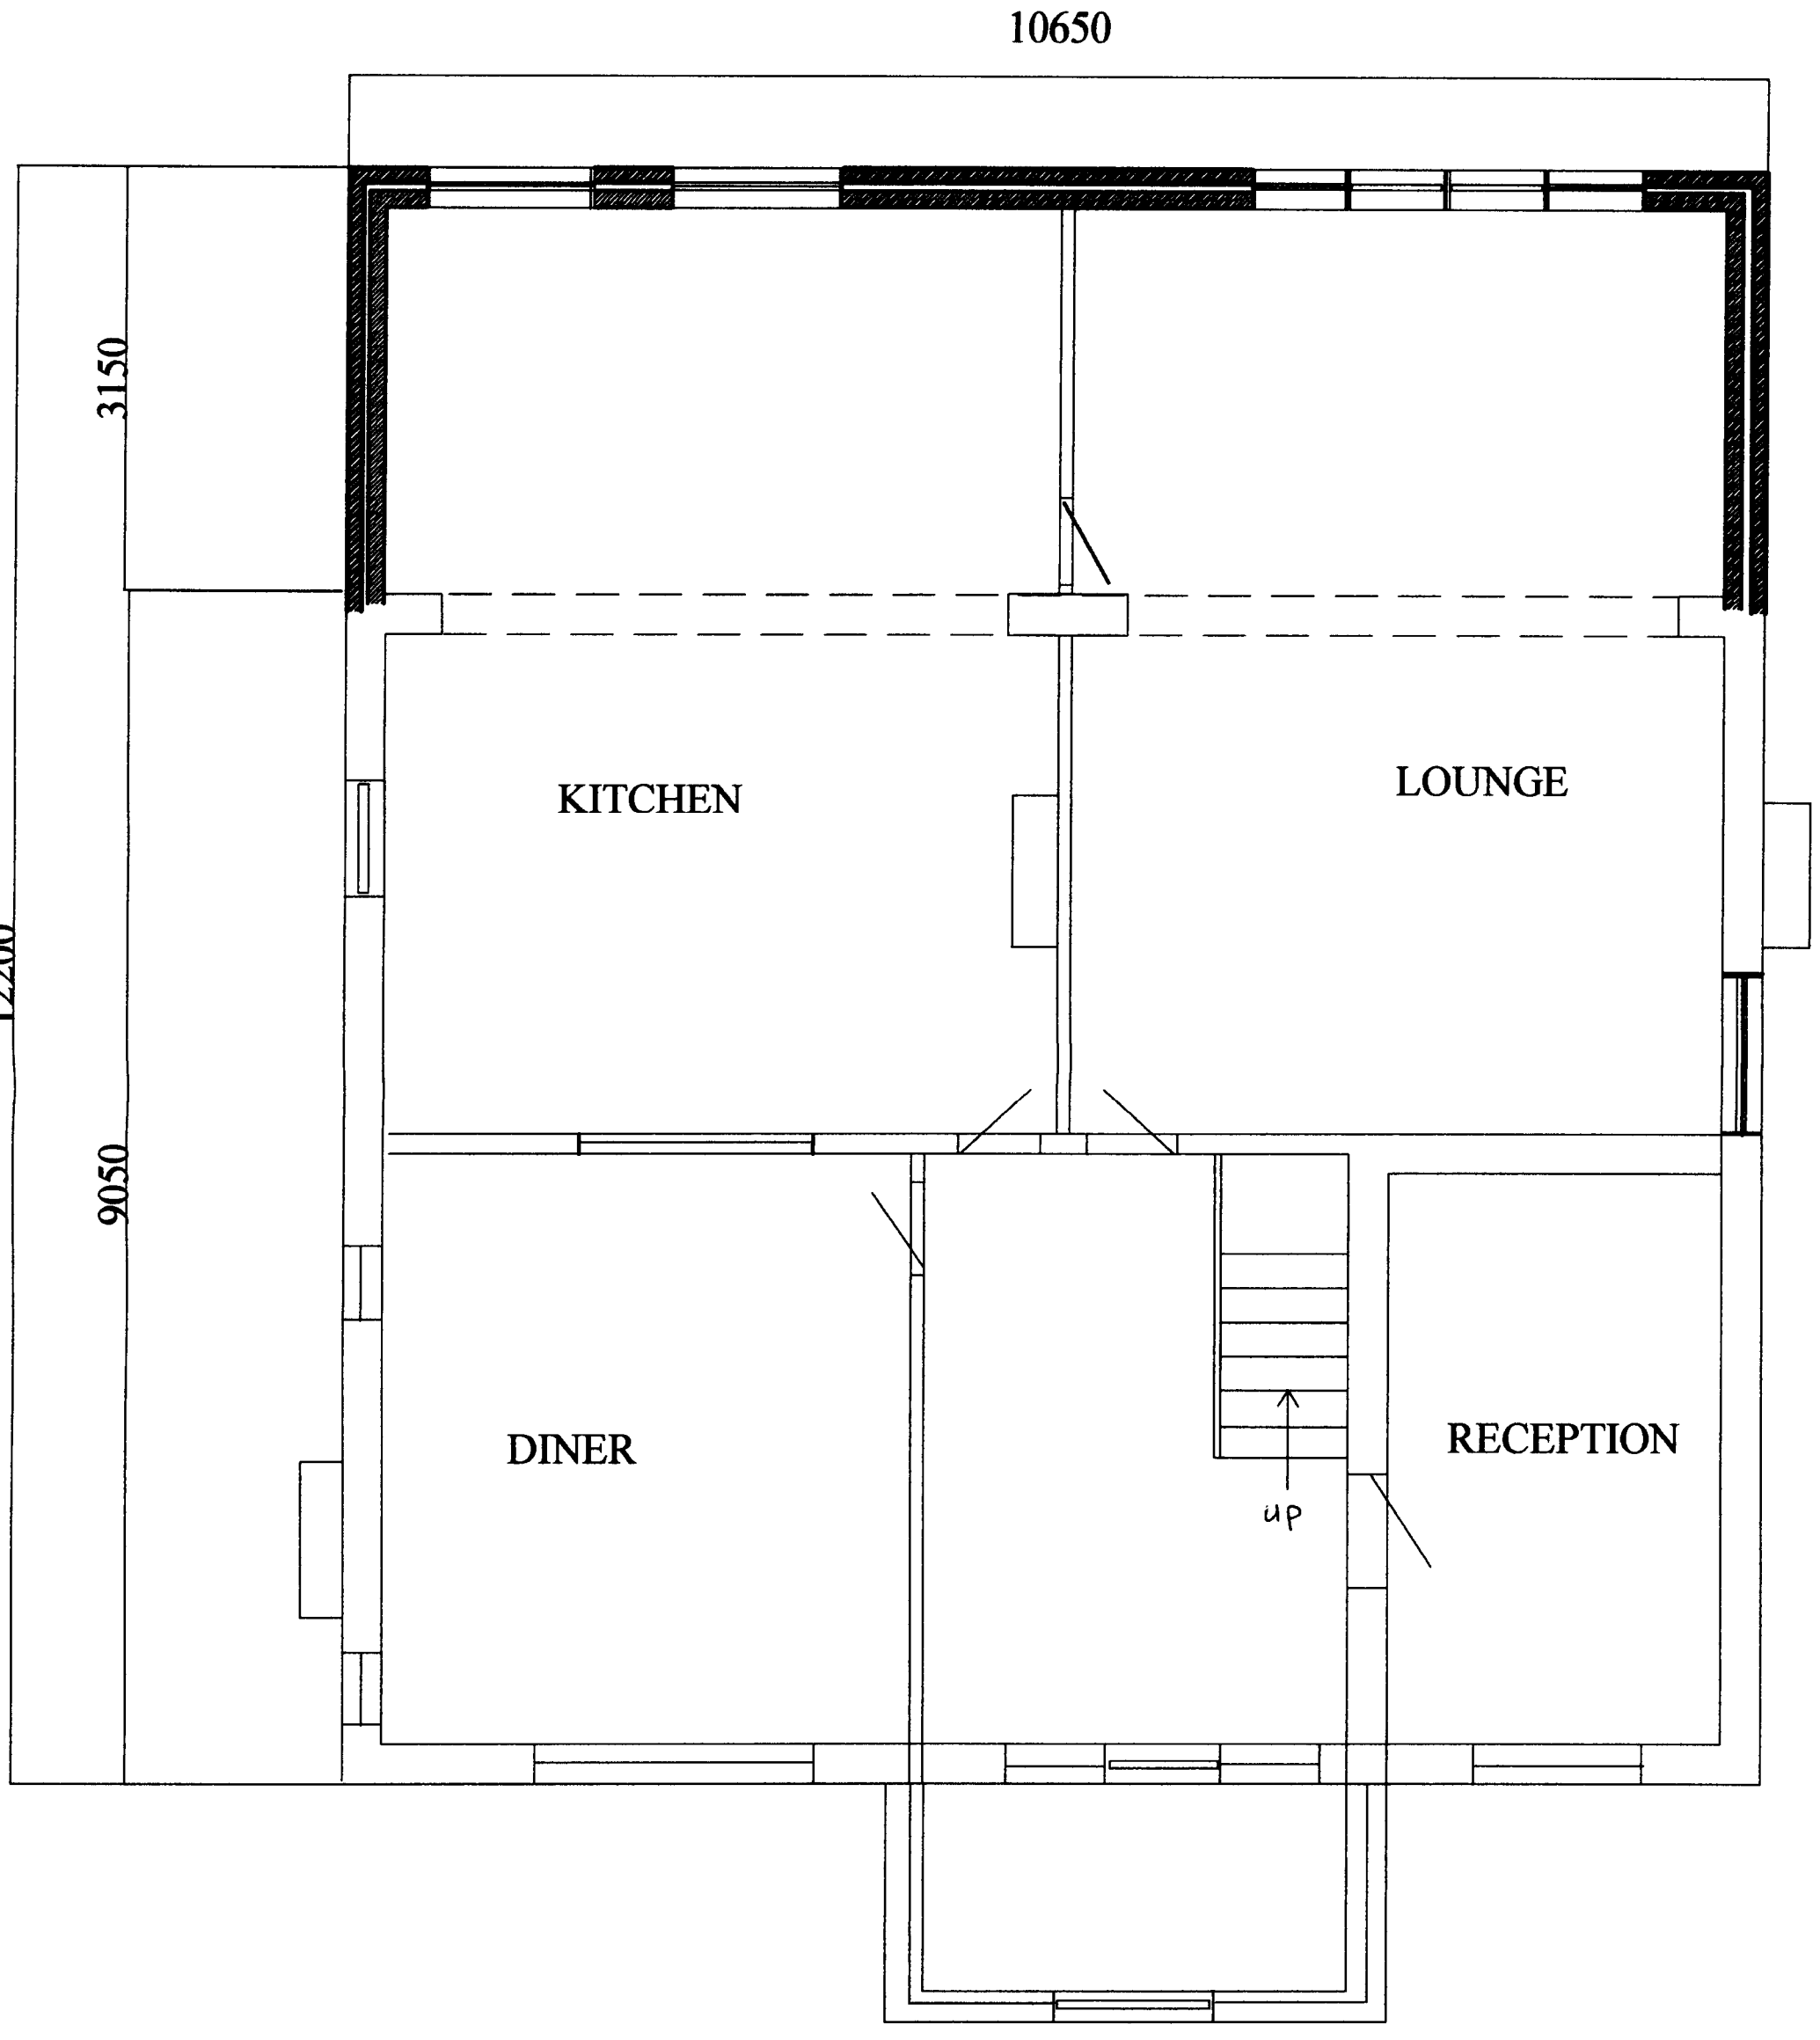

GROUND FLOOR

ING
CKO
21 APR 2008

DWG. 03A
AMD. APR. '08
417 WILBRAHAM RD
CHORLTON
scale- 1:50