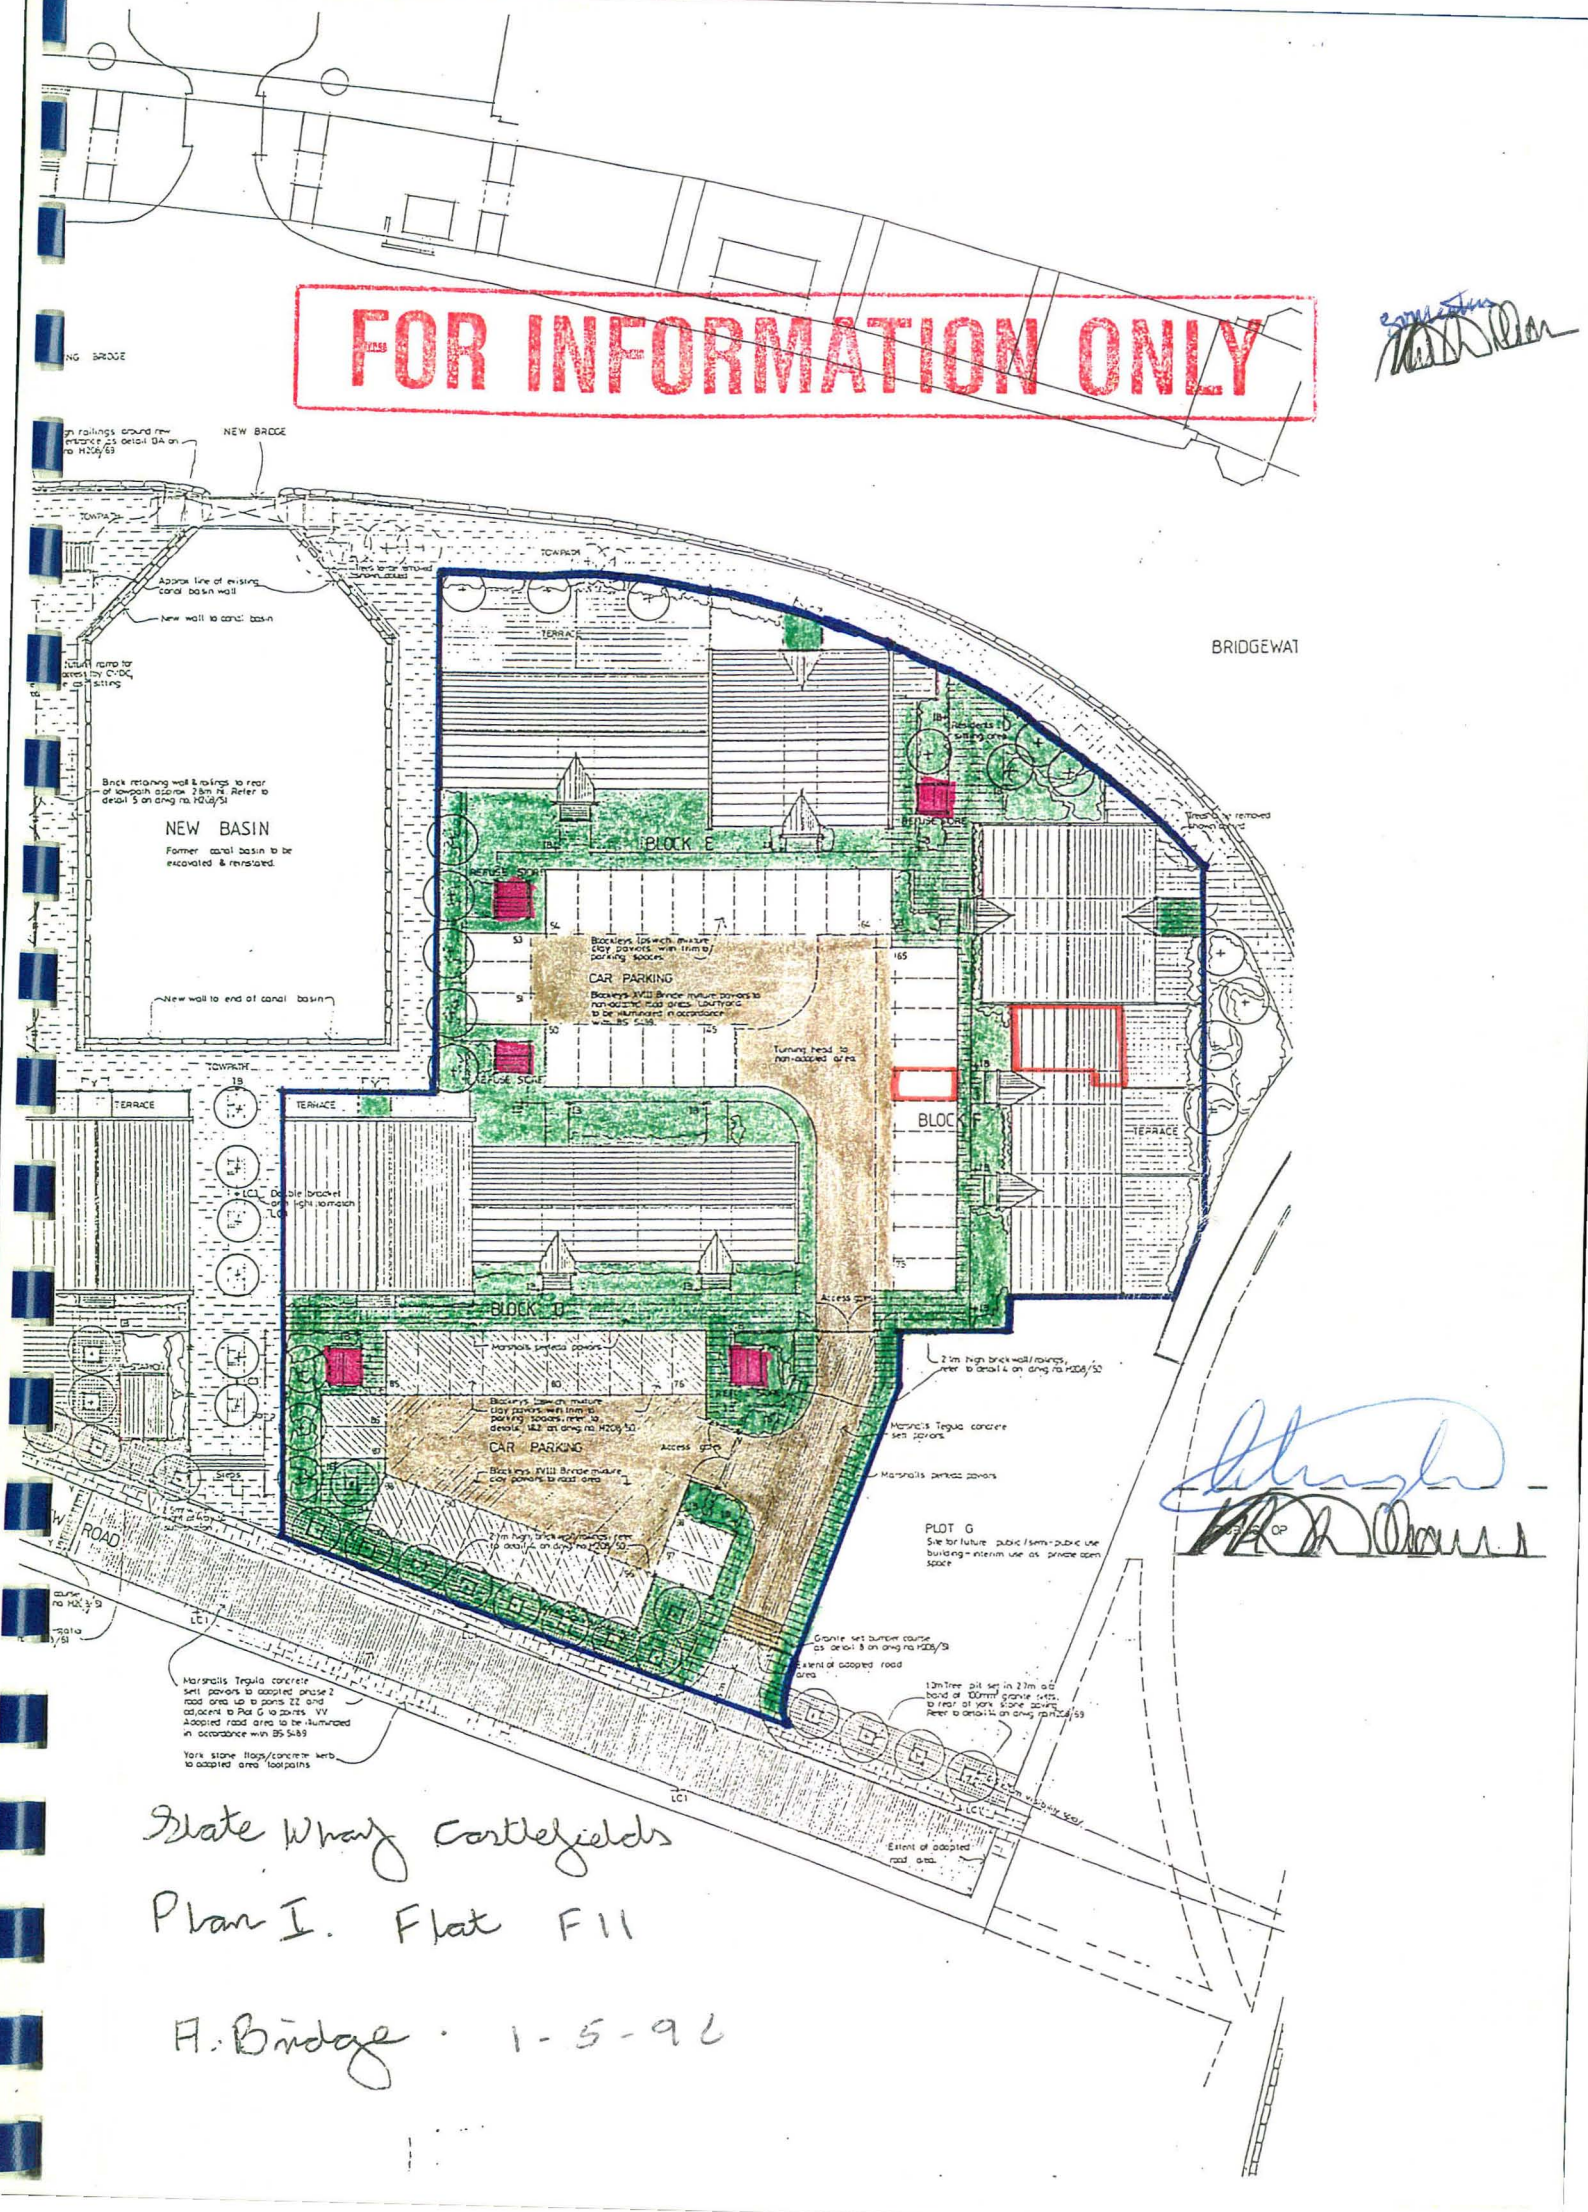


Slate Wharf Castlefields

Plan I. Flat F11

A. Bridge · 1-5-96