

btp ARCHITECTS

KINGSDEAN

Basement

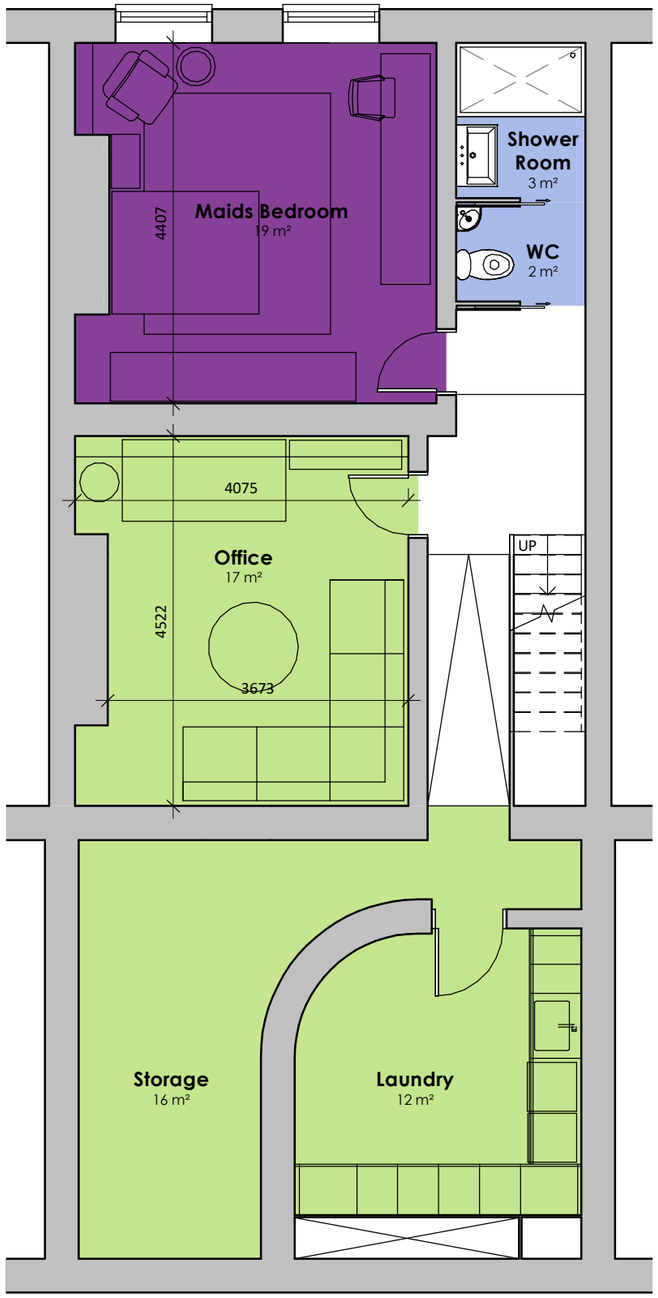

Ground Floor

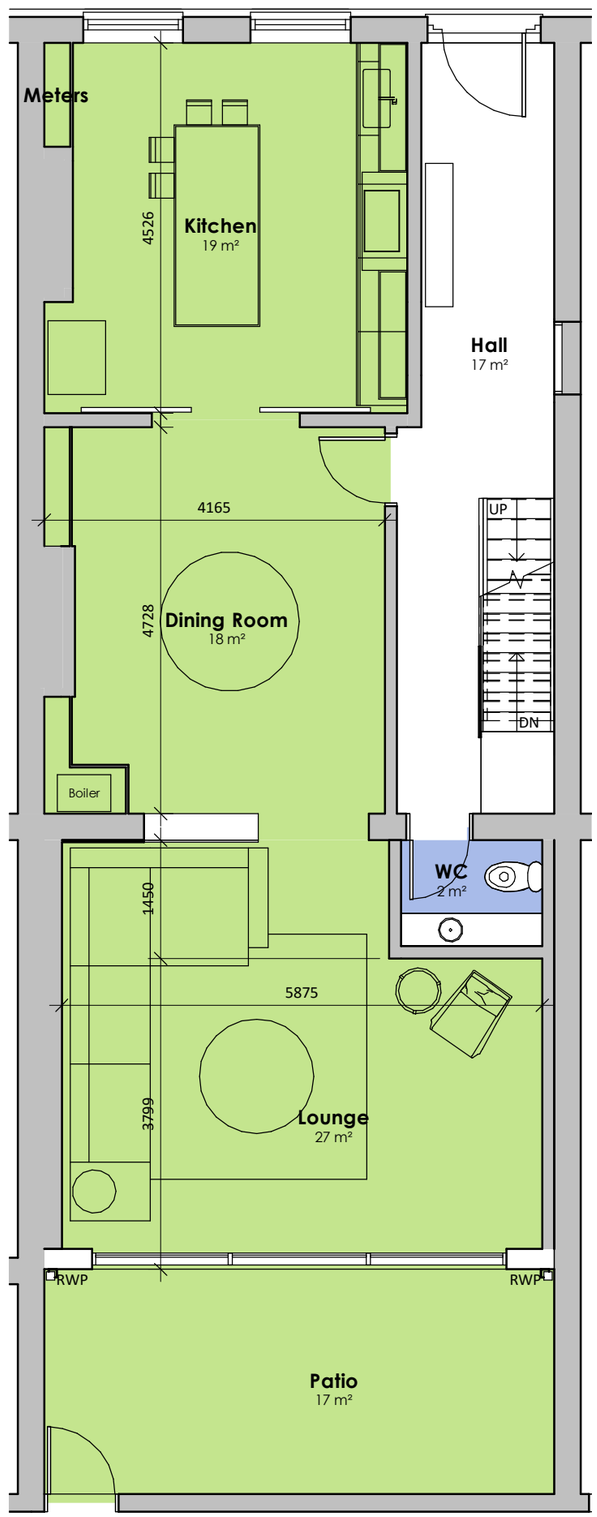

Floor Areas

Basement - 90.89m² (978.3ft²)
Ground - 88.72m² (955.0ft²)
Patio - 17.16m² (184.7ft²)
First - 59.50m² (640.5ft²)
Terrace - 28.77m² (309.7ft²)
Second - 57.36m² (617.4ft²)

Total - 342.4m² (3685.6ft²)

0 5 m

15 St John Street, Manchester

Proposed Plans