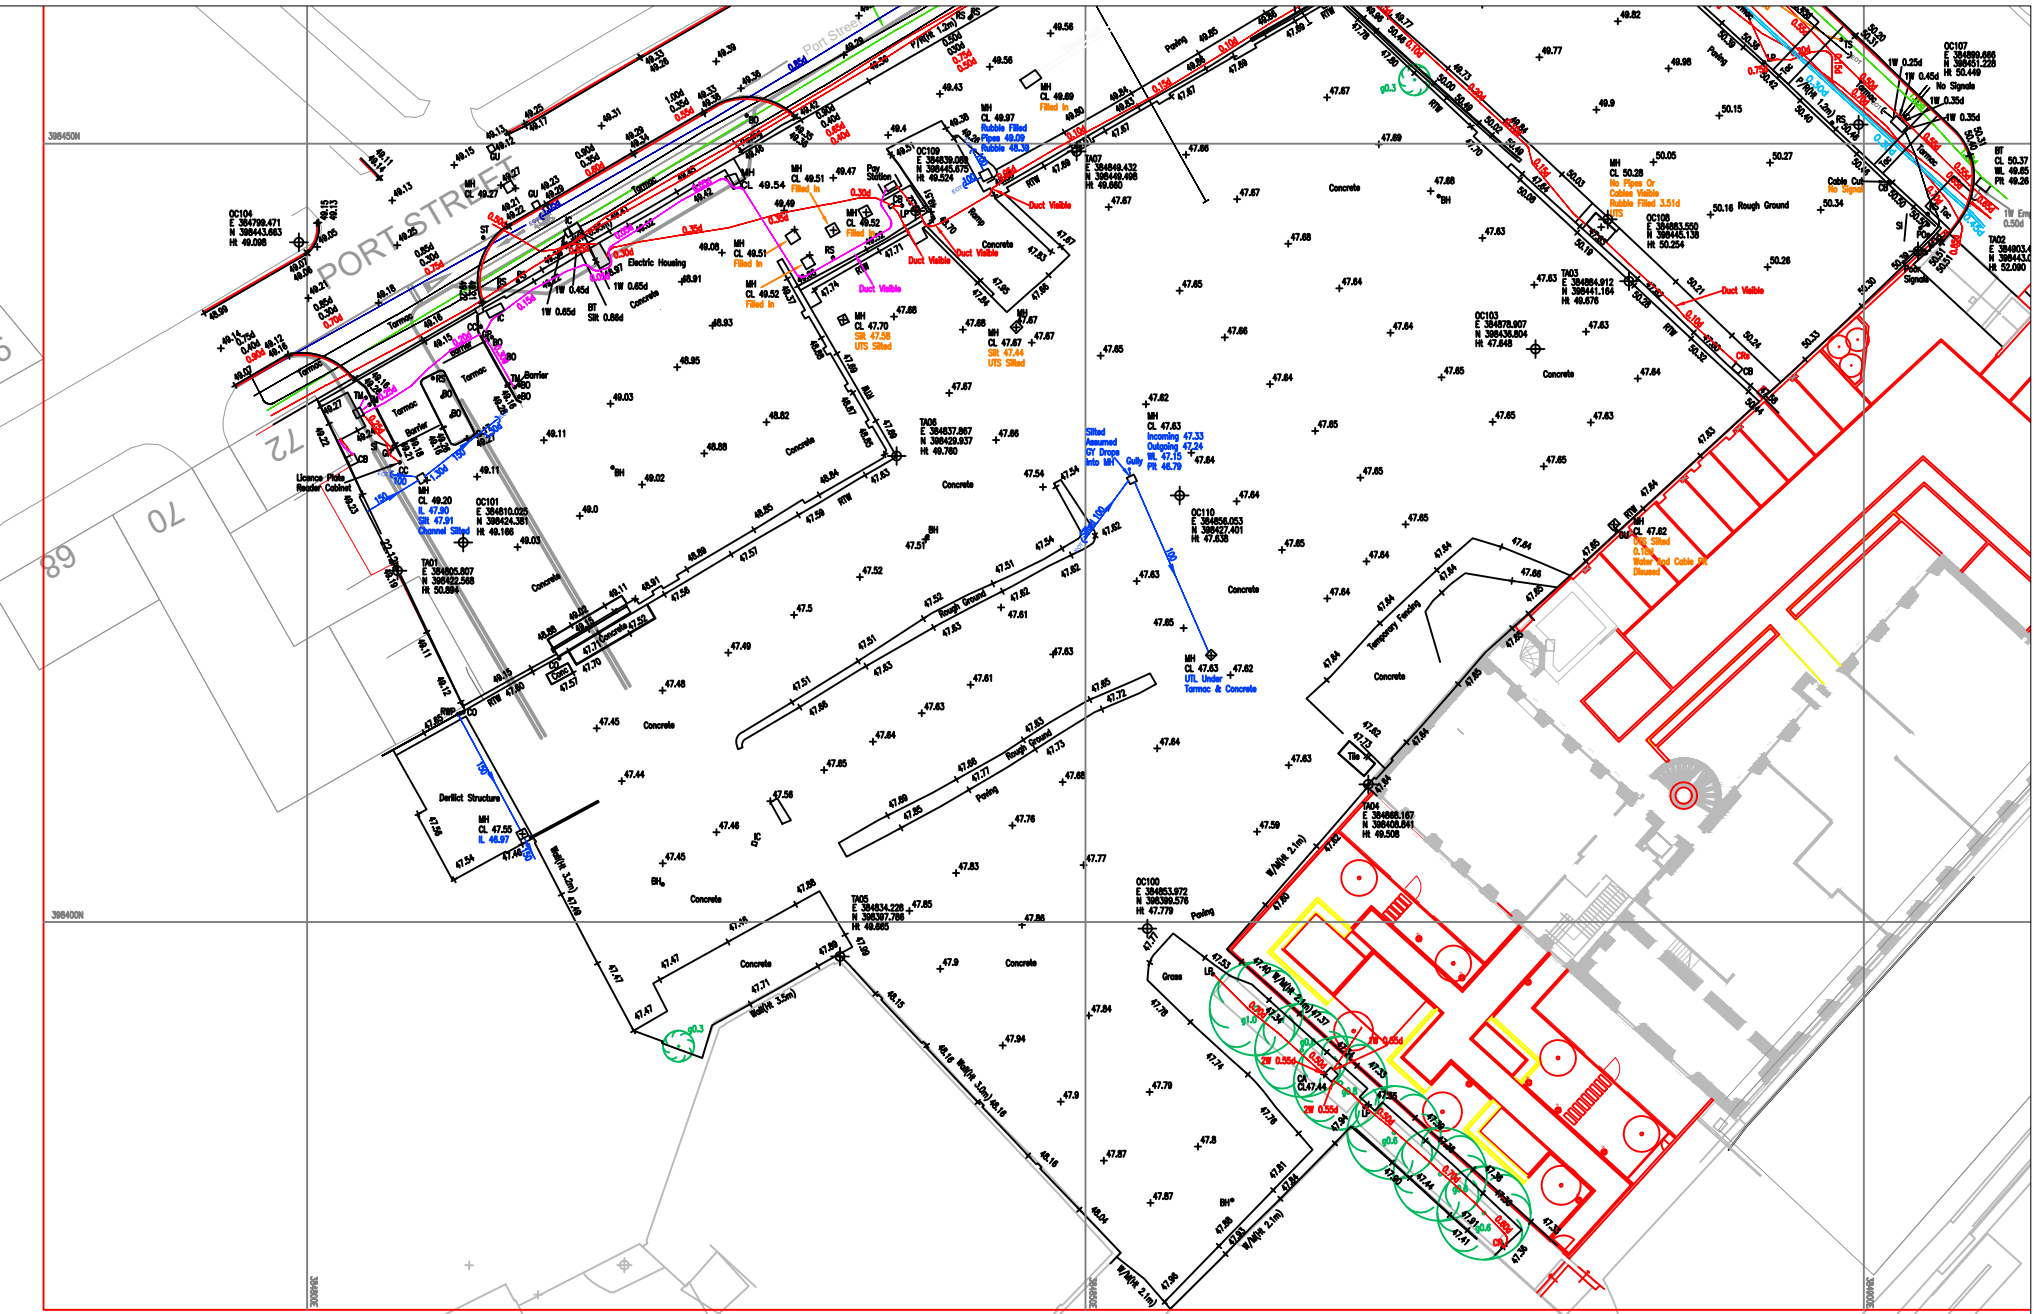

PORT STREET
398450N
398400N
OC104
E 384798.471
N 398443.663
Ht 49.098
OC101
E 384810.025
N 398424.381
Ht 49.166
TA01
E 384805.807
N 398422.568
Ht 50.894
OC109
E 384839.089
N 398445.675
Ht 49.524
TA07
E 384849.432
N 398449.496
Ht 49.660
TA06
E 384837.867
N 398429.837
Ht 49.760
OC108
E 384883.550
N 398445.138
Ht 50.254
TA03
E 384884.912
N 398441.164
Ht 49.676
OC103
E 384878.907
N 398436.804
Ht 47.848
OC107
E 384889.666
N 398451.228
Ht 50.449
TA02
E 384903.4
N 398443.6
Ht 52.080
OC110
E 384856.053
N 398427.401
Ht 47.838
TA04
E 384868.167
N 398408.841
Ht 49.508
OC100
E 384853.972
N 398389.576
Ht 47.779
TA05
E 384834.226
N 398387.788
Ht 48.885
Licence Plate Reader Cabinet
Derilict Structure
Duct Visible
Rough Ground
Temporary Fencing
Electric Housing
Concrete
Tarmac
Gully
Grass
Pedestrian Guardrail
Wall(Ht 3.5m)
Wall(Ht 3.0m)
Wall(Ht 2.1m)
Fence(Ht 1.2m)
Pedestrian Guardrail(Ht 1.2m)