LEGEND SETTING OUT DIMENSIONS	
DIM	DENOTES RC SLAB SETTING OUT
DIM	DENOTES RC COLUMN SETTING OUT
DIM	DENOTES RC WALL SETTING OUT
DIM	DENOTES RC BEAM SETTING OUT
DIM	DENOTES BUILDERS WORK HOLE SETTING OUT

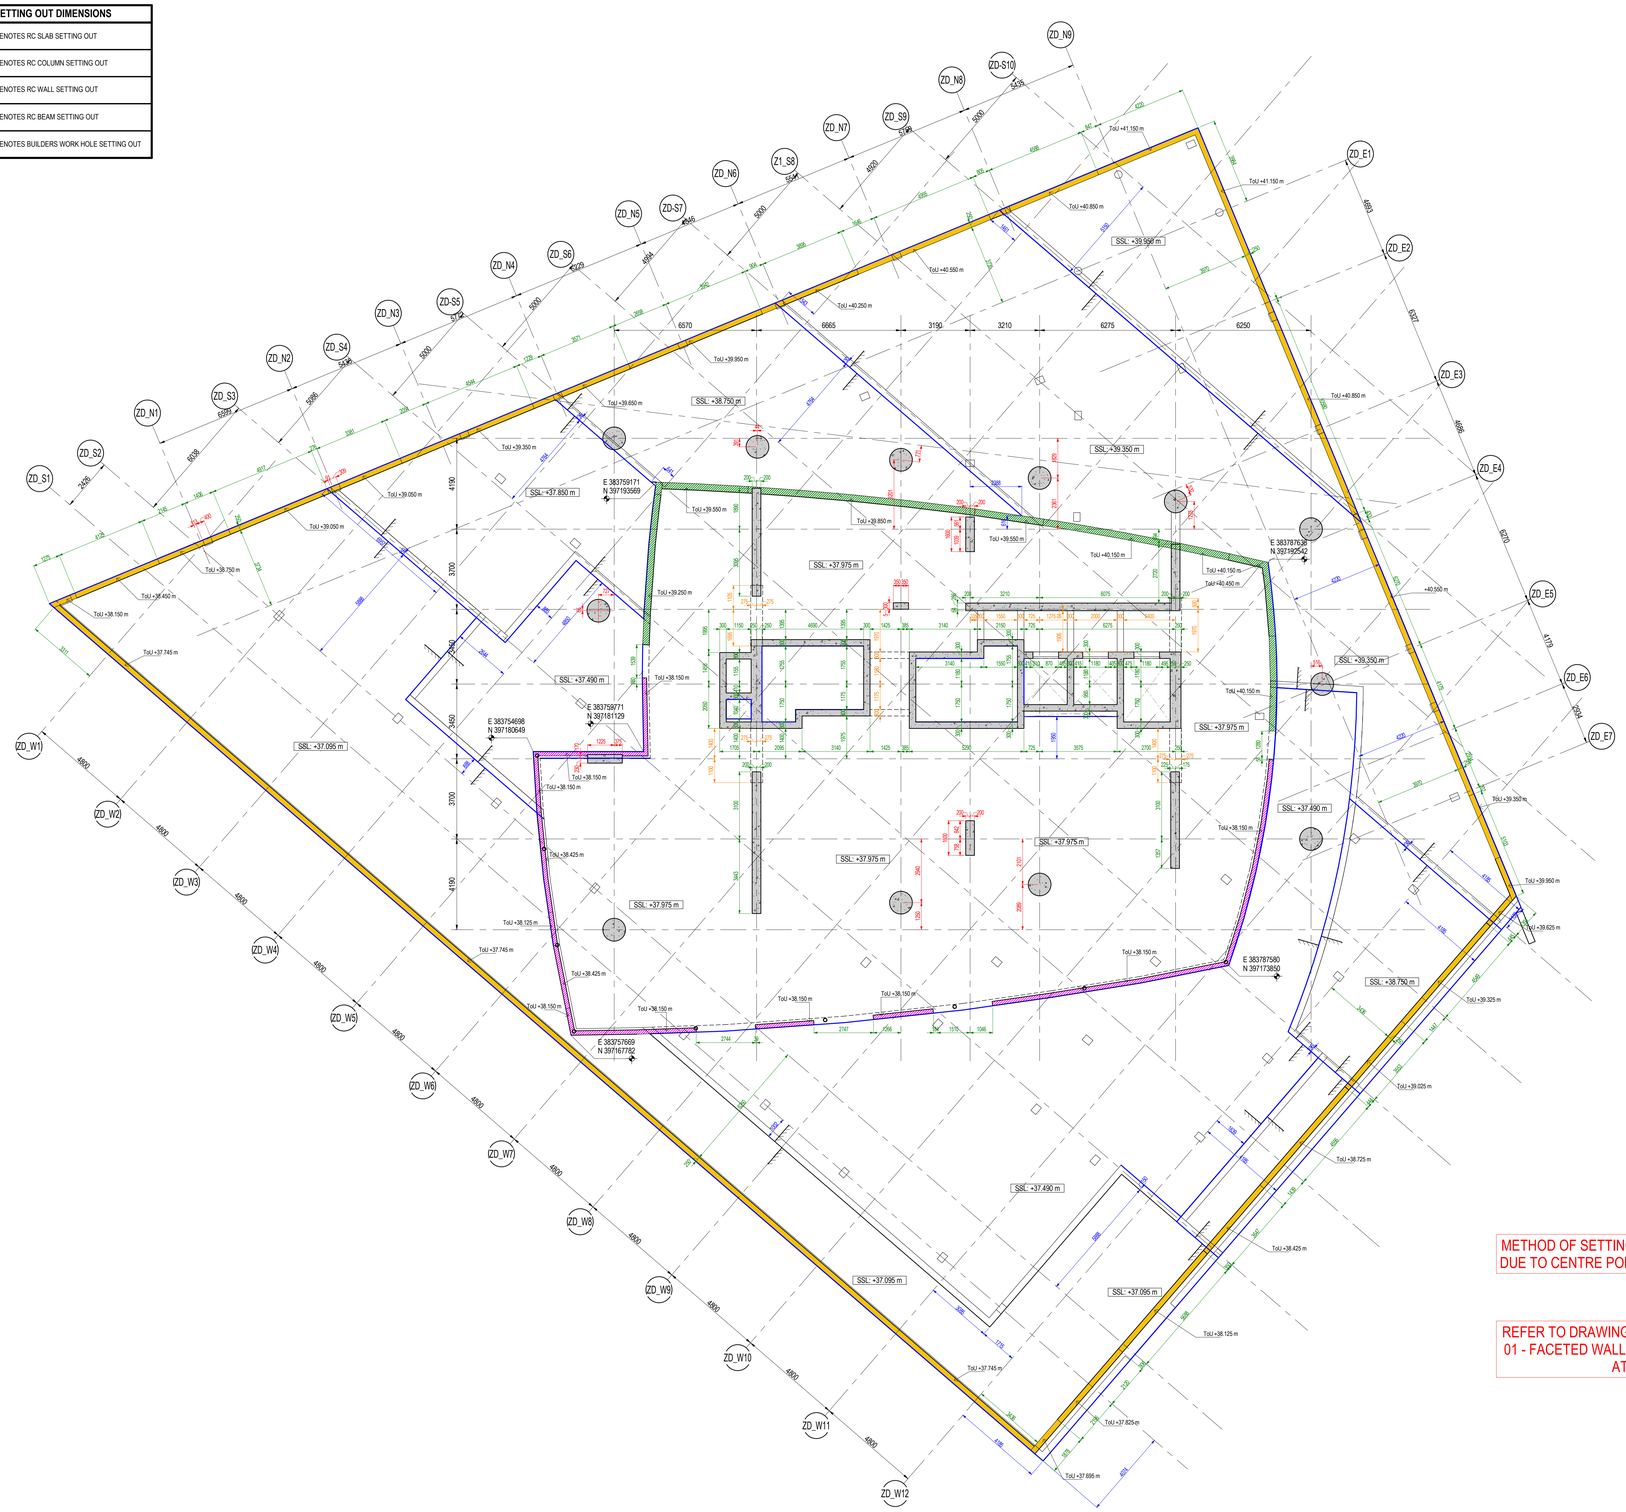
ZD_N1
ZD_N2
ZD_N3
ZD_N4
ZD_N5
ZD_N6
Z1_S8
ZD_N7
ZD_S9
ZD_N8
ZD-S10
ZD_N9
ZD_S1
ZD_S2
ZD_S3
ZD_S4
ZD-S5
ZD_S6
ZD-S7
ZD_E1
ZD_E2
ZD_E3
ZD_E4
ZD_E5
ZD_E6
ZD_E7
ZD_W1
ZD_W2
ZD_W3
ZD_W4
ZD_W5
ZD_W6
ZD_W7
ZD_W8
ZD_W9
ZD_W10
ZD_W11
ZD_W12
6570
6665
3190
3210
6275
6250
E 383759171
N 397193569
E 383787638
N 397192542
E 383754698
N 397180649
E 383759771
N 397181129
E 383757669
N 397167782
E 383787580
N 397173850
SSL: +38.750 m
SSL: +39.350 m
SSL: +37.850 m
SSL: +37.975 m
SSL: +37.490 m
SSL: +37.095 m
SSL: +39.508 m
SSL: +39.350 m
SSL: +37.975 m
SSL: +37.975 m
SSL: +37.975 m
SSL: +37.490 m
SSL: +38.750 m
SSL: +37.490 m
SSL: +37.095 m
SSL: +37.095 m
ToU +41.150 m
ToU +40.850 m
ToU +40.550 m
ToU +40.250 m
ToU +39.960 m
ToU +39.650 m
ToU +39.350 m
ToU +39.050 m
ToU +38.750 m
ToU +38.450 m
ToU +38.150 m
ToU +37.745 m
ToU +39.550 m
ToU +39.250 m
ToU +38.850 m
ToU +40.150 m
ToU +40.450 m
ToU +40.150 m
ToU +38.150 m
ToU +38.150 m
ToU +38.150 m
ToU +38.425 m
ToU +38.125 m
ToU +37.745 m
ToU +38.150 m
ToU +38.150 m
ToU +38.150 m
ToU +38.150 m
ToU +38.150 m
ToU +39.392 m
ToU +39.950 m
ToU +39.625 m
ToU +39.325 m
ToU +39.025 m
ToU +38.725 m
ToU +38.425 m
ToU +38.125 m
ToU +37.825 m
ToU +37.695 m
4800
5000
6058
6086
6057
4954
5000
5000
5000
4800
4800
4800