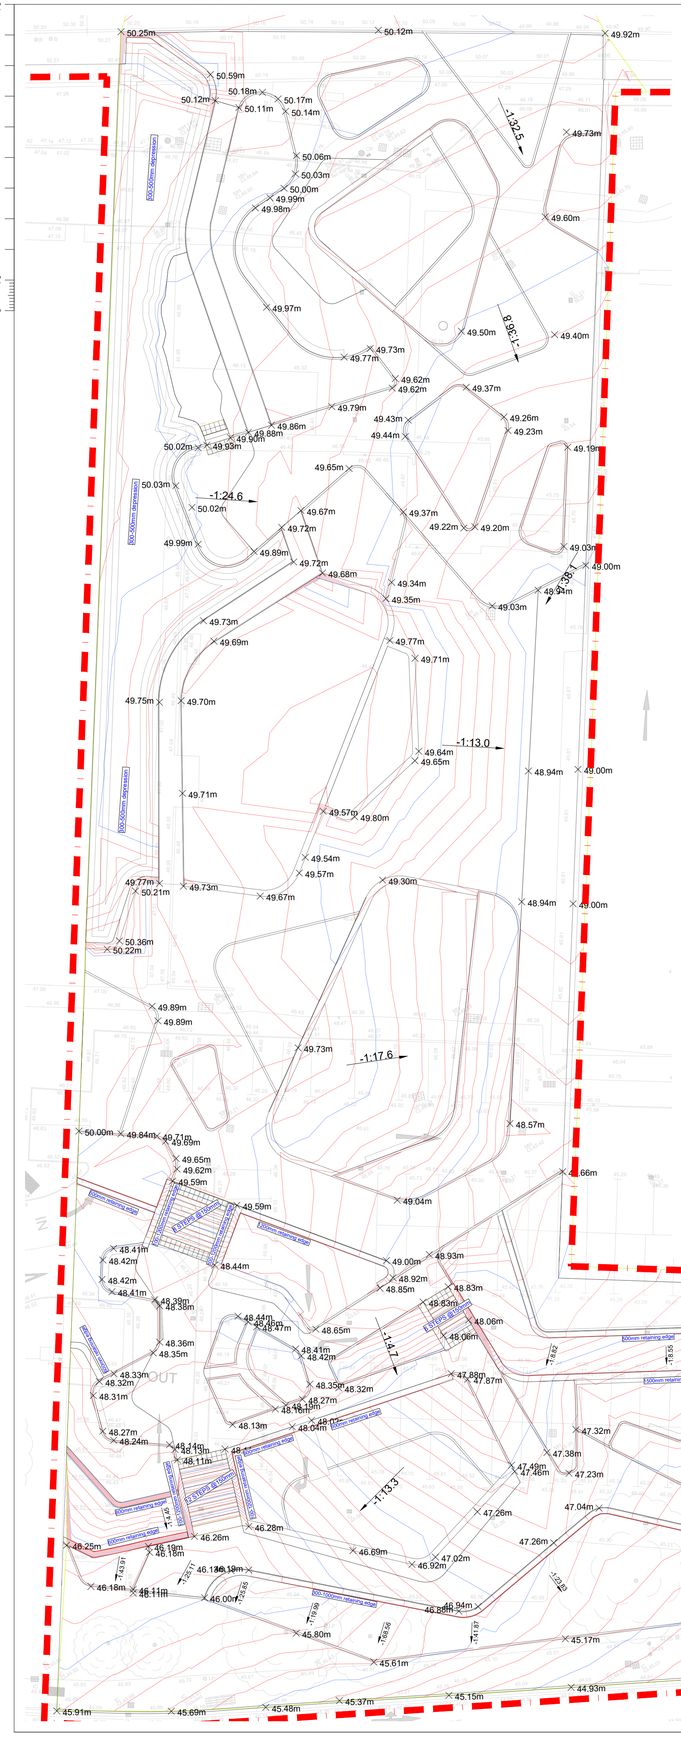
Millimetres 0 10 100


50.25m
50.12m
49.92m
50.59m
50.18m
50.17m
50.12m
50.11m
50.14m
-1:32.5
49.73m
50.06m
50.03m
50.00m
49.99m
49.98m
49.60m
49.97m
-1:36.8
49.50m
49.40m
49.73m
49.77m
49.62m
49.62m
49.37m
49.79m
49.43m
49.26m
49.44m
49.23m
49.19m
49.86m
49.88m
49.90m
50.02m
49.93m
49.65m
50.03m
-1:24.6
50.02m
49.67m
49.37m
49.72m
49.22m
49.20m
49.99m
49.89m
49.03m
49.72m
49.00m
49.68m
49.34m
49.35m
49.34m
-1:36.8
49.03m
49.73m
49.69m
49.77m
49.71m
49.75m
49.70m
-1:13.0
49.64m
49.65m
48.94m
49.00m
49.71m
49.57m
49.80m
49.54m
49.57m
49.30m
48.94m
49.00m
49.77m
50.21m
49.73m
49.67m
50.36m
50.22m
49.89m
49.89m
49.73m
-1:17.6
48.57m
50.00m
49.84m
49.71m
49.69m
49.66m
49.65m
49.62m
49.59m
49.59m
49.04m
48.41m
48.42m
48.44m
48.42m
48.41m
48.39m
48.38m
48.44m
48.46m
48.47m
48.65m
48.36m
48.35m
48.41m
48.42m
48.33m
48.32m
48.35m
48.32m
48.31m
48.27m
48.24m
48.13m
48.04m
48.11m
48.28m
46.26m
46.25m
46.19m
46.18m
46.18m
46.11m
46.11m
46.00m
45.80m
45.61m
45.91m
45.69m
45.48m
45.37m
45.15m
44.93m
44.72m
44.63m
44.44m
44.39m
44.45m
44.53m
44.60m
44.51m
44.54m
44.55m
44.51m
44.51m
44.60m
44.69m
44.69m
44.60m
44.63m
46.83m
47.58m
46.98m
46.98m
46.98m
46.53m
46.51m
46.75m
45.47m
45.12m
44.97m
44.96m
44.96m
44.94m
45.76m
45.48m
45.69m
46.02m
45.35m
45.36m
44.95m
44.88m
44.73m
44.70m
45.31m
45.31m
44.55m
44.55m
44.54m
44.60m
44.60m
45.11m
44.88m
45.93m
46.31m
46.31m
47.26m
47.26m
47.04m
47.32m
47.38m
47.23m
47.49m
47.46m
47.88m
47.87m
48.06m
48.83m
48.83m
48.92m
48.85m
49.00m
48.93m
-1:14.7
-1:19.4
-1:13.3
-1:24.2
-1:14.8
-1:14.9
-1:15.6
-1:15.7
-1:15.2
-1:14.8
-1:14.7
-1:17.1
-1:18.5
-1:19.6
-1:24.8
-1:24.8
-1:24.8