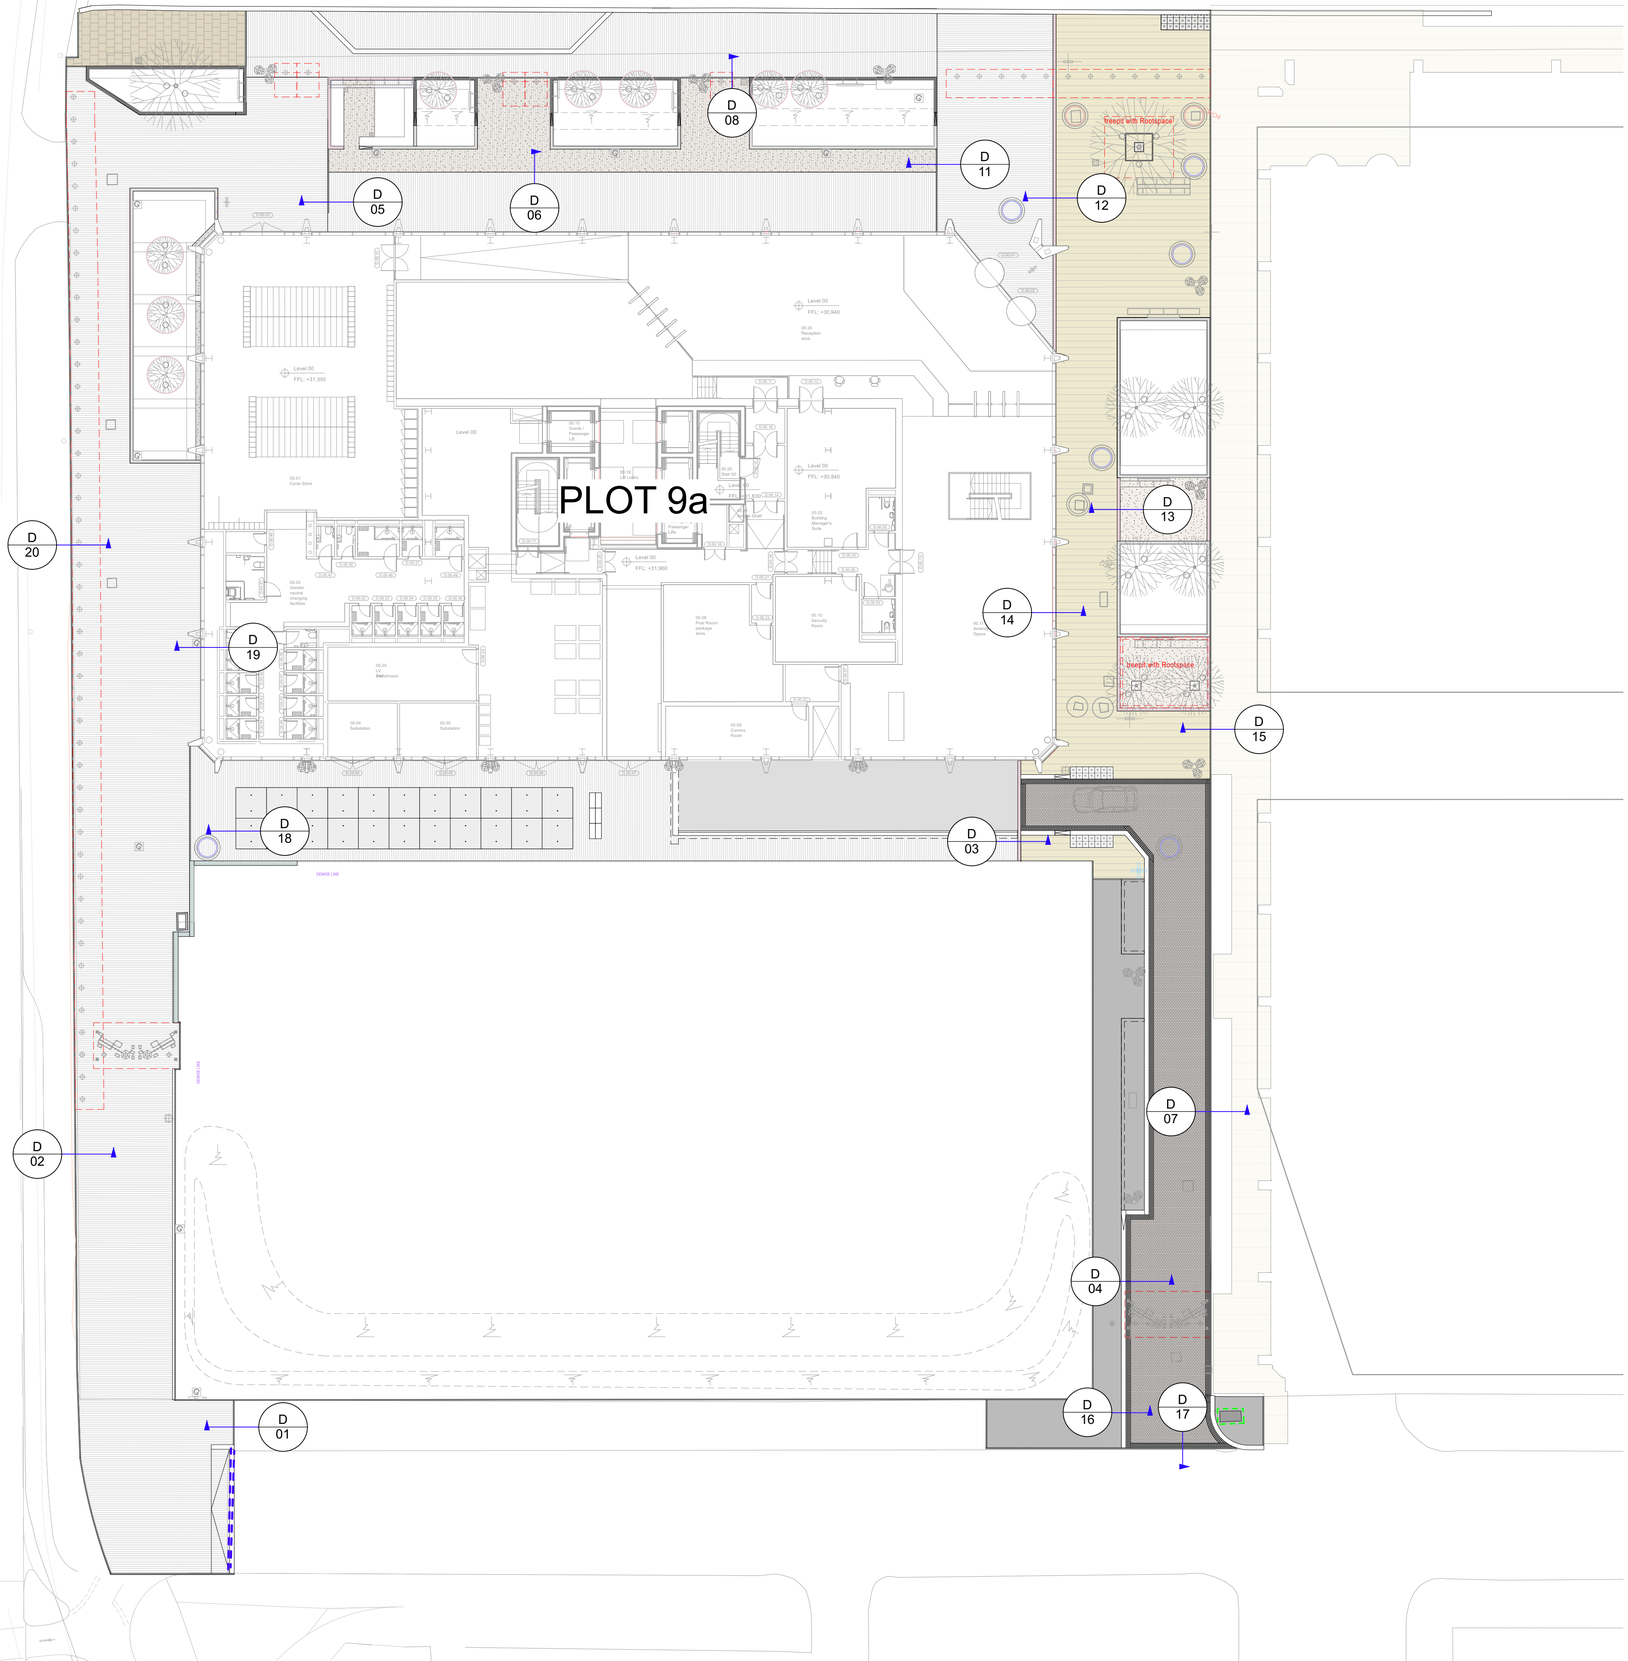

PLOT 9a
D 01
D 02
D 03
D 04
D 05
D 06
D 07
D 08
D 11
D 12
D 13
D 14
D 15
D 16
D 17
D 18
D 19
D 20
Level 00
FFL: +31,350
Level 00
FFL: +31,960
Level 00
FFL: +30,940
Level 00
FFL: +30,940
Level 00
FFL: +30,940
Passenger Lifts
00.01 Cycle Store
00.02 Goods' Lift and changing facilities
00.03 LV Switchroom
00.04 Substation
00.05 Substation
00.08 Post Rooms' package store
00.09 Comms Room
00.10 Security Room
00.11 Building Manager's Suite
00.13 Goods' Passenger Lift
00.14 Studio
00.20 Stair 02
00.22 Building Manager's Suite
00.24 Reception area
Level 00 Stair
Level 00 Lift Shaft
Level 00 Lift Shaft
Level 00 Lift Shaft