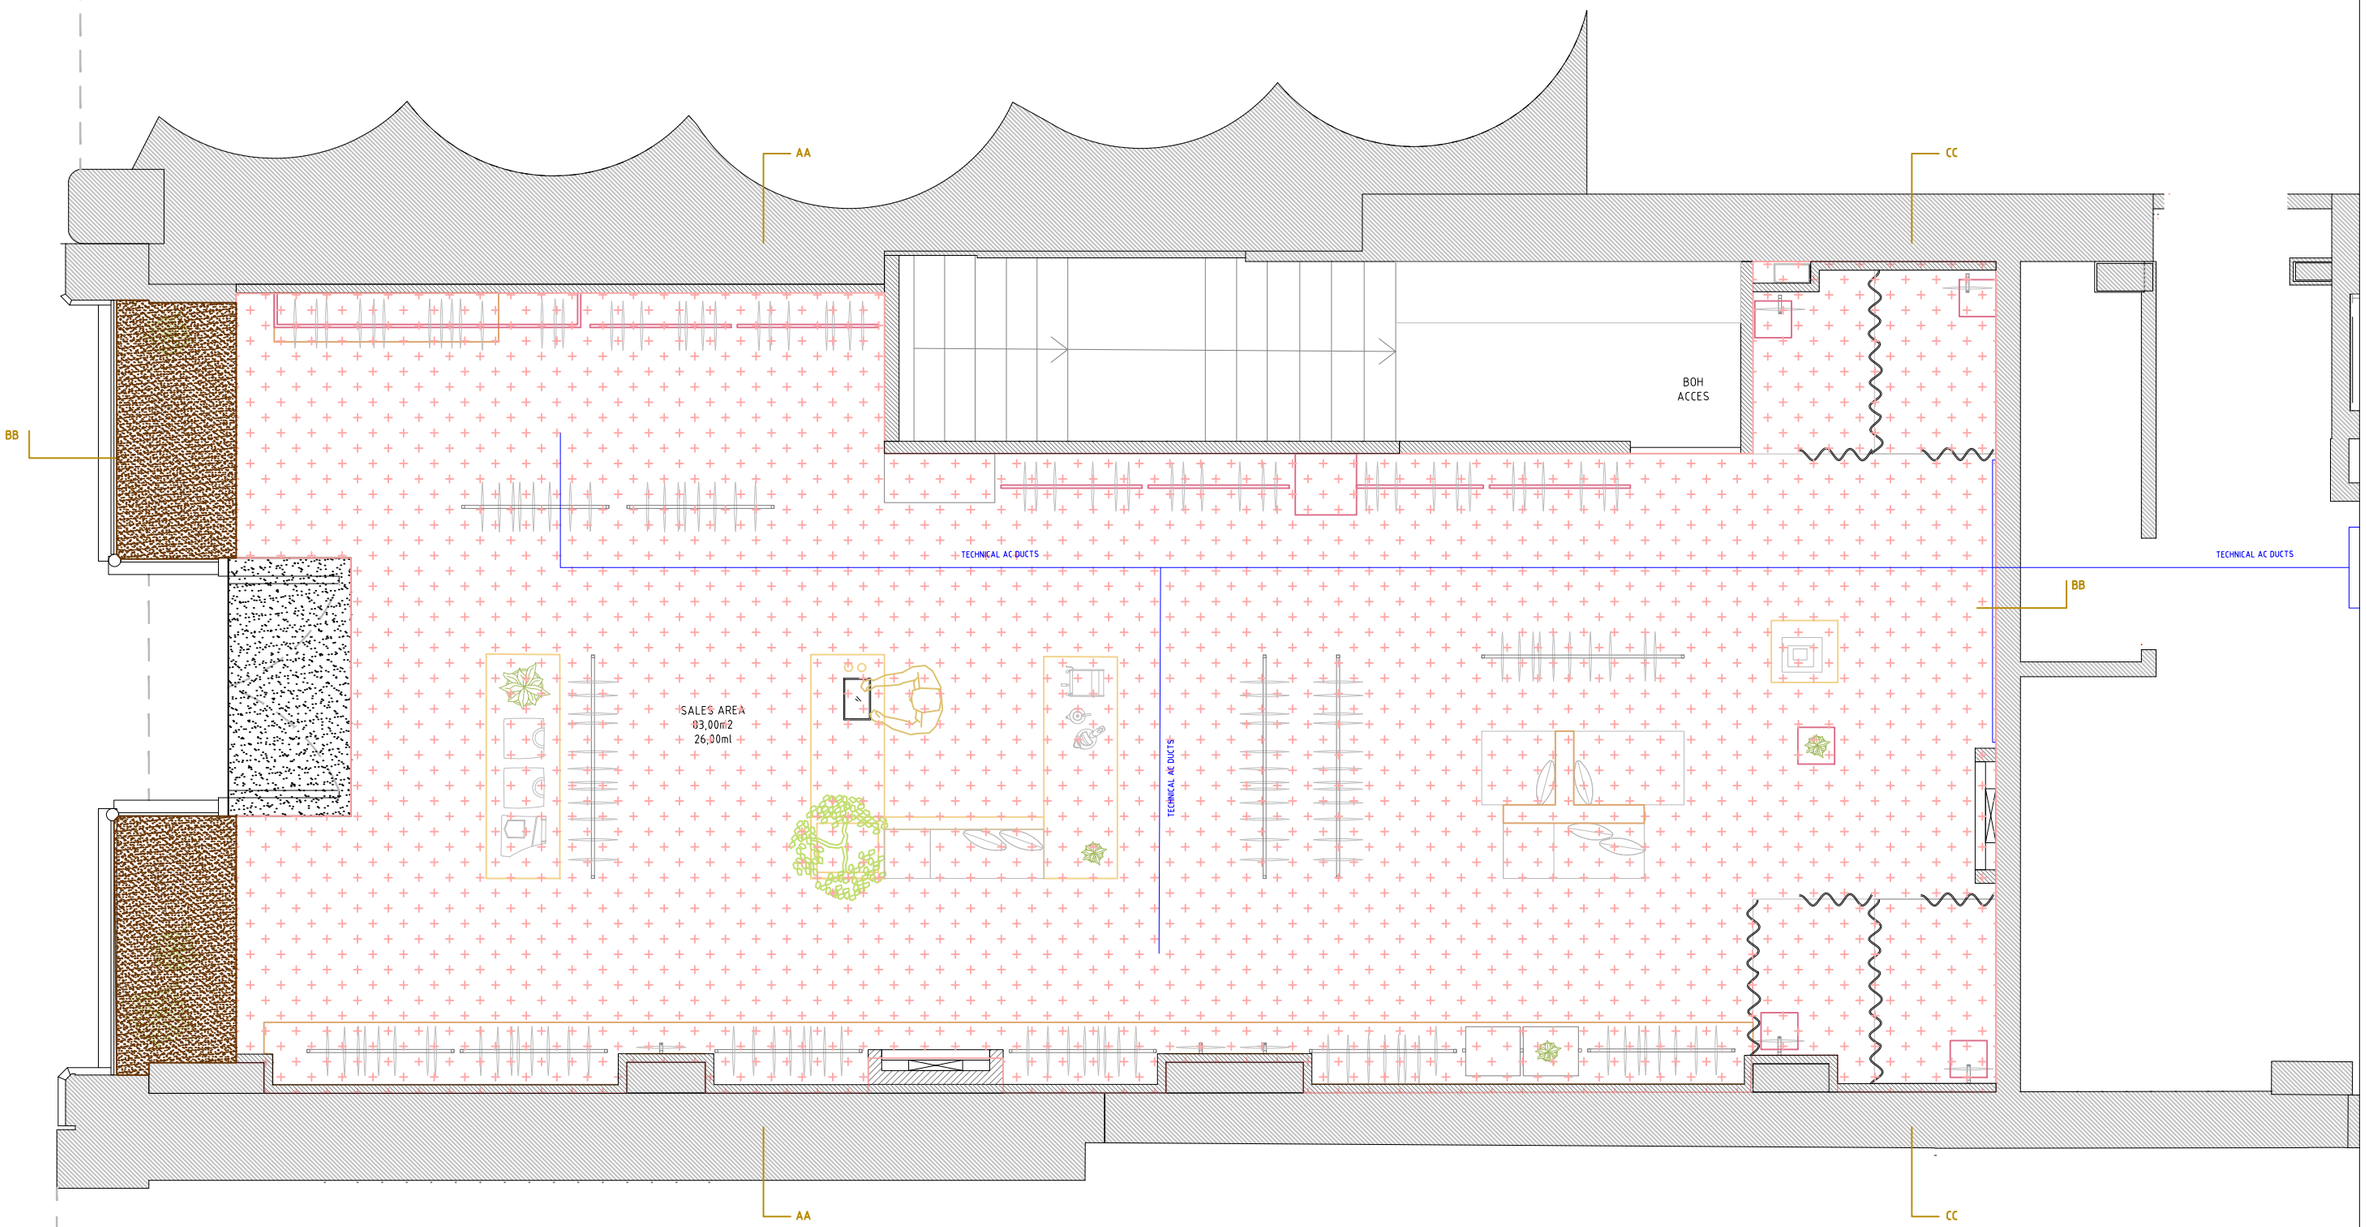


FLOORING

EXISTING FLOOR RETAINED
= 68,00 m²

KERAKOLL WALLCRETE KK 129
= 5,00 m²

SISAL
= 13,00m²

COCO carpet
=2,10m2

BOH : Soft floor or existing retained
GROUND FLOOR = 4,00m2
BASEMENT = 78.00 m2

AFFAIRE 2023B

AMERICAN VINTAGE

KING STREET 62
MANCHESTER
UK

MAITRE D'OUVRAGE
ARCHITECTURE

AMERICAN VINTAGE
Service Architecture
Parc d'activités de Signes
Allée de Stockohlm
83870 Signes
e-mail : elsa.ascione@am-vintage.com

Document architectural ne pouvant pas être pris comme plan d 'exécution.
Toutes les côtes pour exécutions doivent être vérifiées par l'entreprise sur place.

Architectural folder that can not be taken as an implementation plan .
All measurements to executions must be verified by the company on site.

M2

SURFACE
Sales area (Ground floor) : 83,00 m2
BOH (Ground floor) : 78,00m2

ML

LINEAR
Sale area : 26,00 ml
BOH area : Shelves : 29.50 ml (4 levels)
Rod : 21.00 ml (2 levels)

PROJECT

FLOOR COVER

0 0.5 1M

FORMAT	DATE	PHASE	LOT
A3	22/10/2024	ESQ	Général