
# 32ft x 10ft Canteen

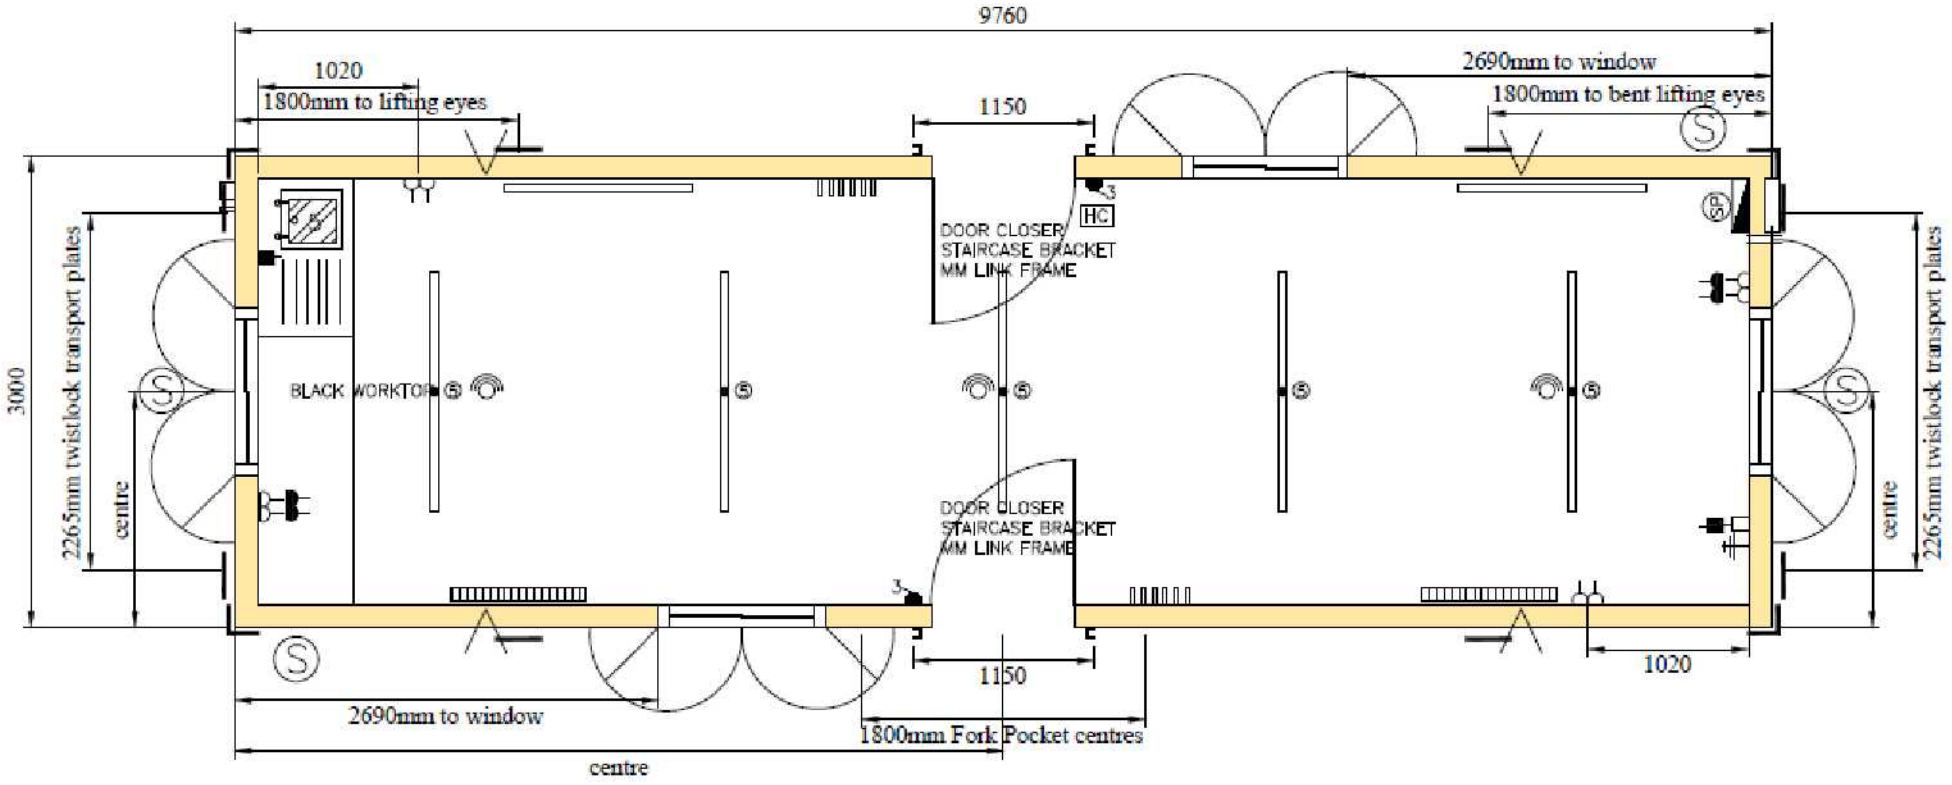


mobile mini
Secure Container & Site Accommodation Hire