
12 x 9ft 2+1 Toilet

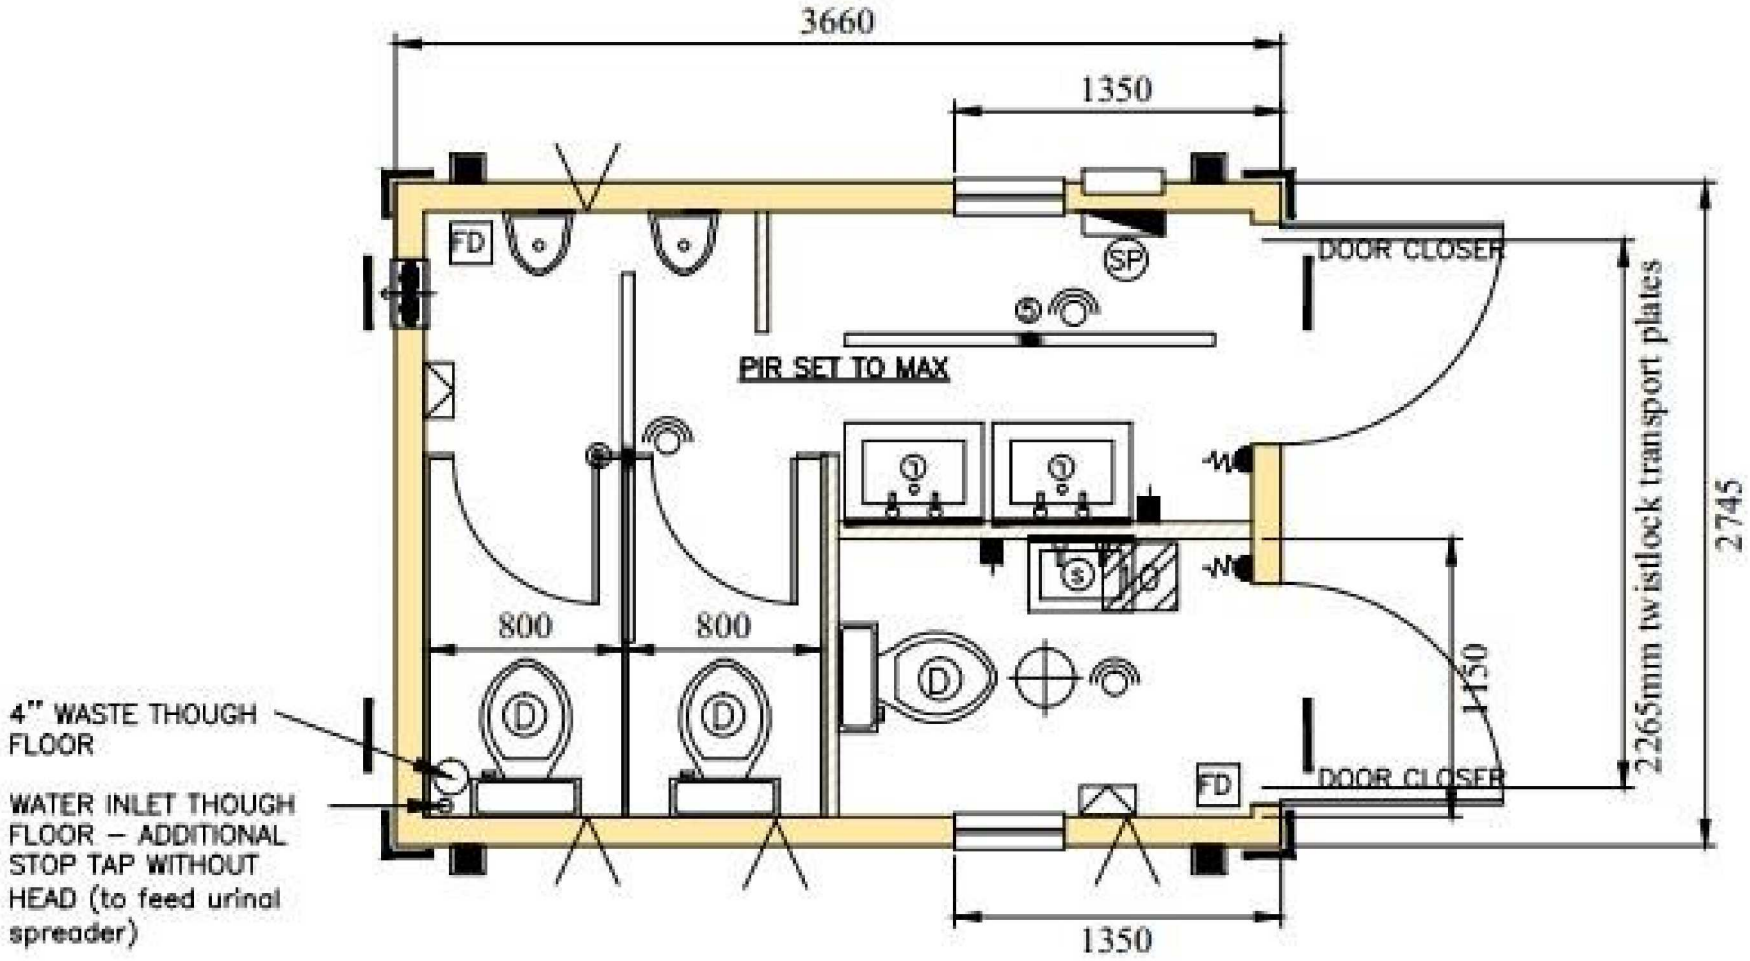

mobile mini
The Storage & Office Solution Specialists™