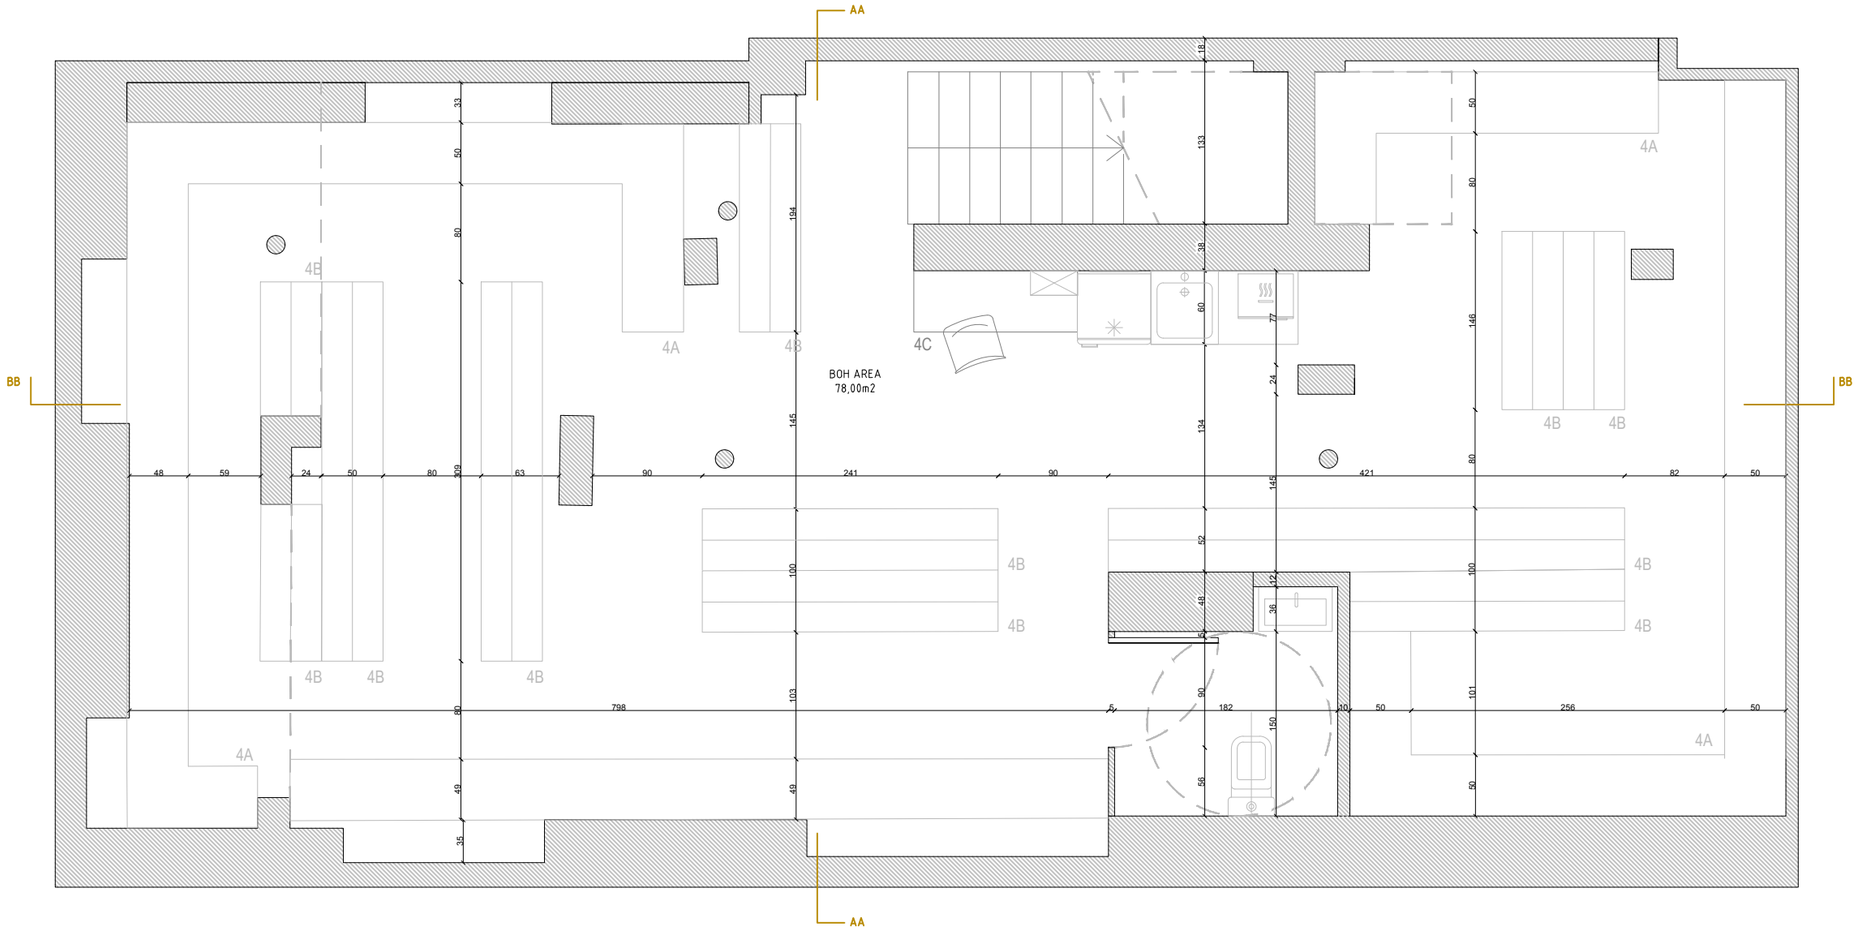


FURNITURE

- 4A STORAGE SHELVES
  4 levels
- 4B STORAGE RACKS
  2 levels
- 4C STAFF AREA
  Desk + chair
  Fridge + microwave + sink
  Safe

AFFAIRE 2023B

AMERICAN VINTAGE

KING STREET 62
MANCHESTER
UK

MAITRE D'OUVRAGE
ARCHITECTURE

AMERICAN VINTAGE
Service Architecture
Parc d'activités de Signes
Allée de Stockohlm
83870 Signes
e-mail : elsa.ascione@am-vintage.com

Document architectural ne pouvant pas être pris comme plan d 'exécution.
Toutes les côtes pour exécutions doivent être vérifiées par l'entreprise sur place.

Architectural folder that can not be taken as an implementation plan .
All measurements to executions must be verified by the company on site.

M2

SURFACE
Sales area (Ground floor) : 83,00 m2
BOH (Ground floor) : 78,00m2

ML

LINEAR
Sale area : 26,00 ml
BOH area : Shelves : 29.50 ml (4 levels)
Rod : 21.00 ml (2 levels)

PROJECT

BASEMENT PLAN

0 0.5 1M

FORMAT A3 | DATE 22/10/2024 | PHASE ESQ | LOT Général