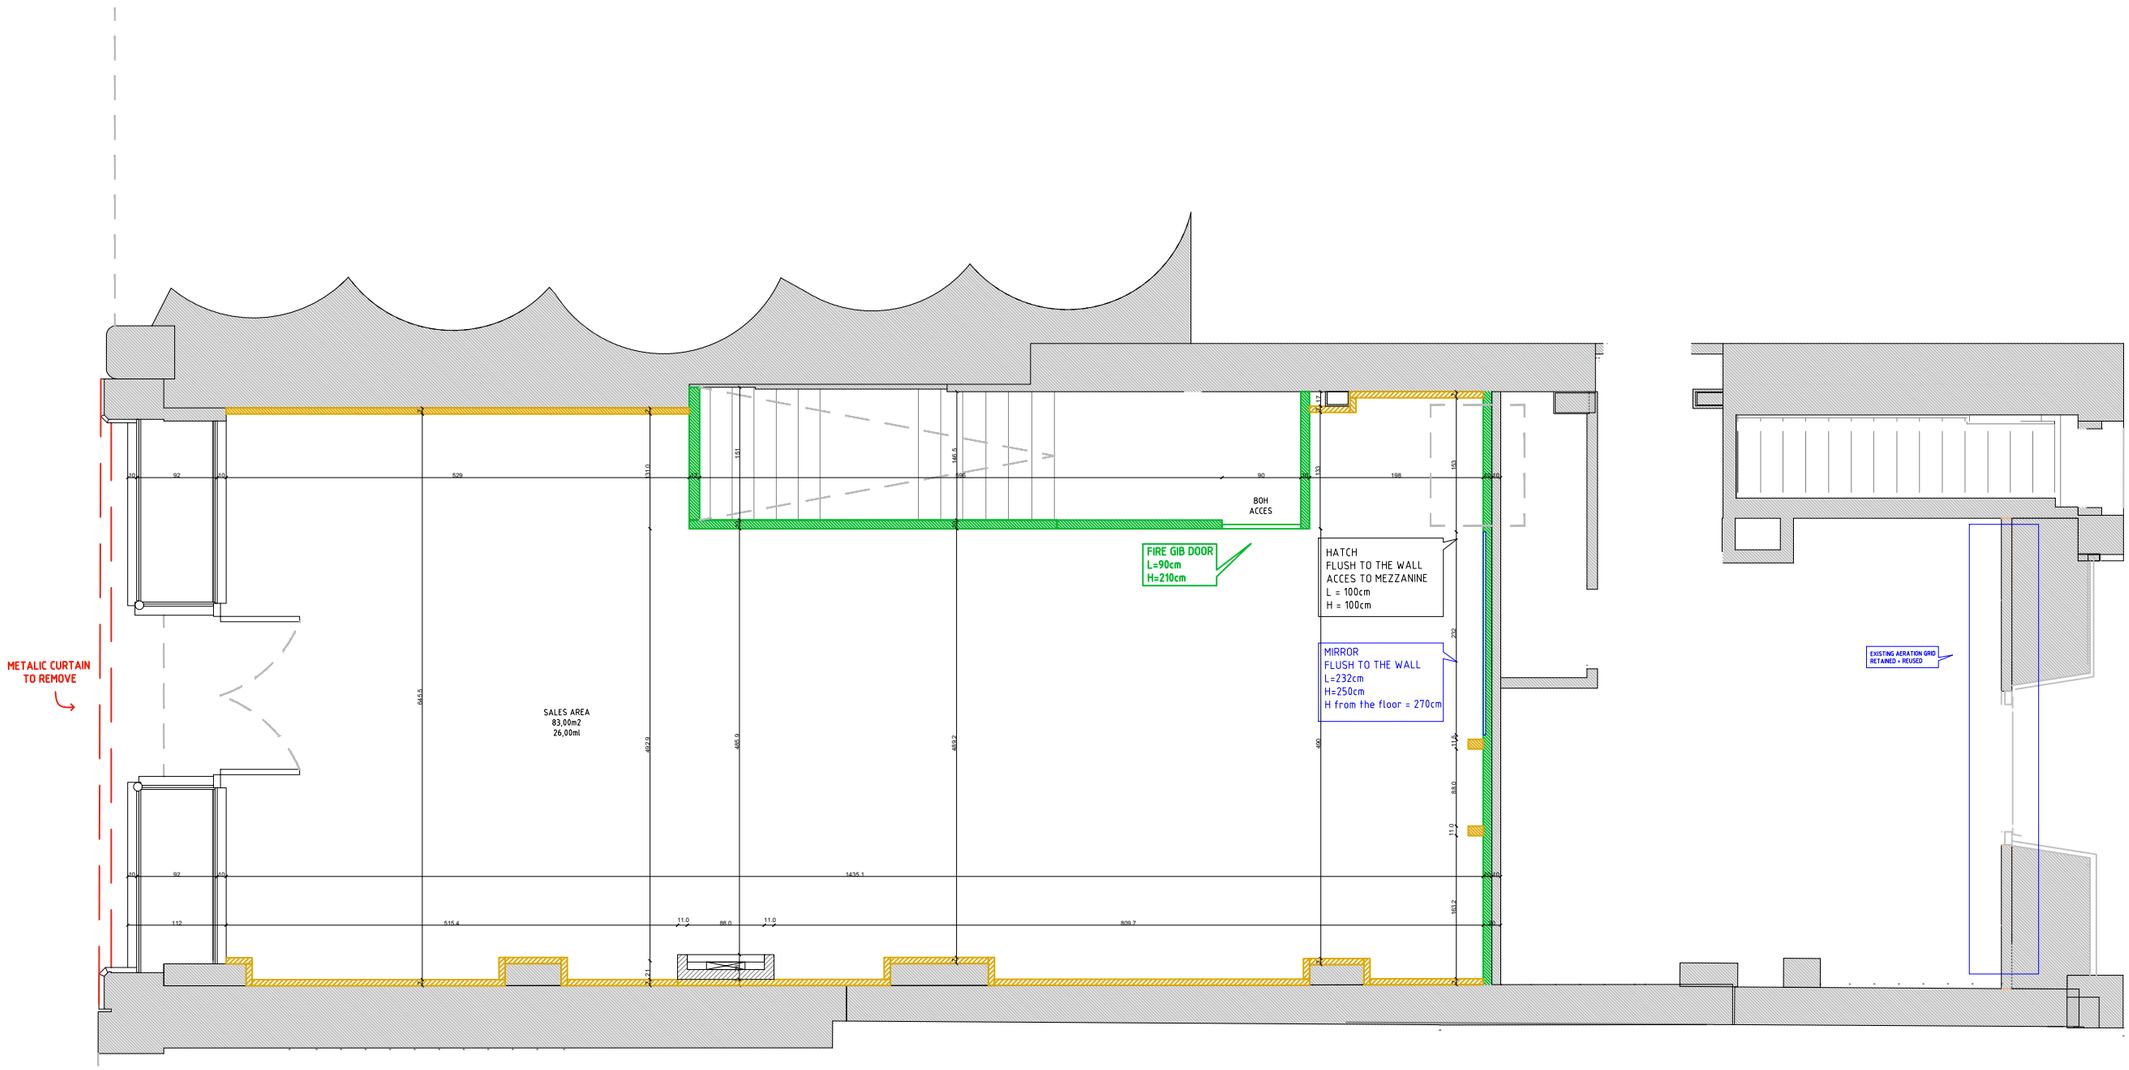


SECOND WORK

Fire wall

Lining & partition wall

Mirror
Integrated flush to the partition wall
L230cm x H 250cm
H from the floor = 270cm

!! NO LINING WALL EXISTING !!

PLEASE VERIFY MEASUREMENTS ON SITE

AFFAIRE 2023B

AMERICAN VINTAGE

KING STREET 62
MANCHESTER
UK

MAITRE D'OUVRAGE
ARCHITECTURE

AMERICAN VINTAGE
Service Architecture
Parc d'activités de Signes
Allée de Stockohlm
83870 Signes
e-mail : elsa.ascione@am-vintage.com

Document architectural ne pouvant pas être pris comme plan d 'exécution.
Toutes les côtes pour exécutions doivent être vérifiées par l'entreprise sur place.

Architectural folder that can not be taken as an implementation plan .
All measurements to executions must be verified by the company on site.

M2

SURFACE
Sales area (Ground floor) : 83,00 m2
BOH (Ground floor) : 78,00m2

ML

LINEAR
Sale area : 26,00 ml
BOH area : Shelves : 29.50 ml (4 levels)
Rod : 21.00 ml (2 levels)

INTERIOR WORK

PLAN

0 0.75 1.5 M

FORMAT	DATE	PHASE	LOT
A3	22/10/2024	ESQ	Général