
① EXISTING FLAG SIGN

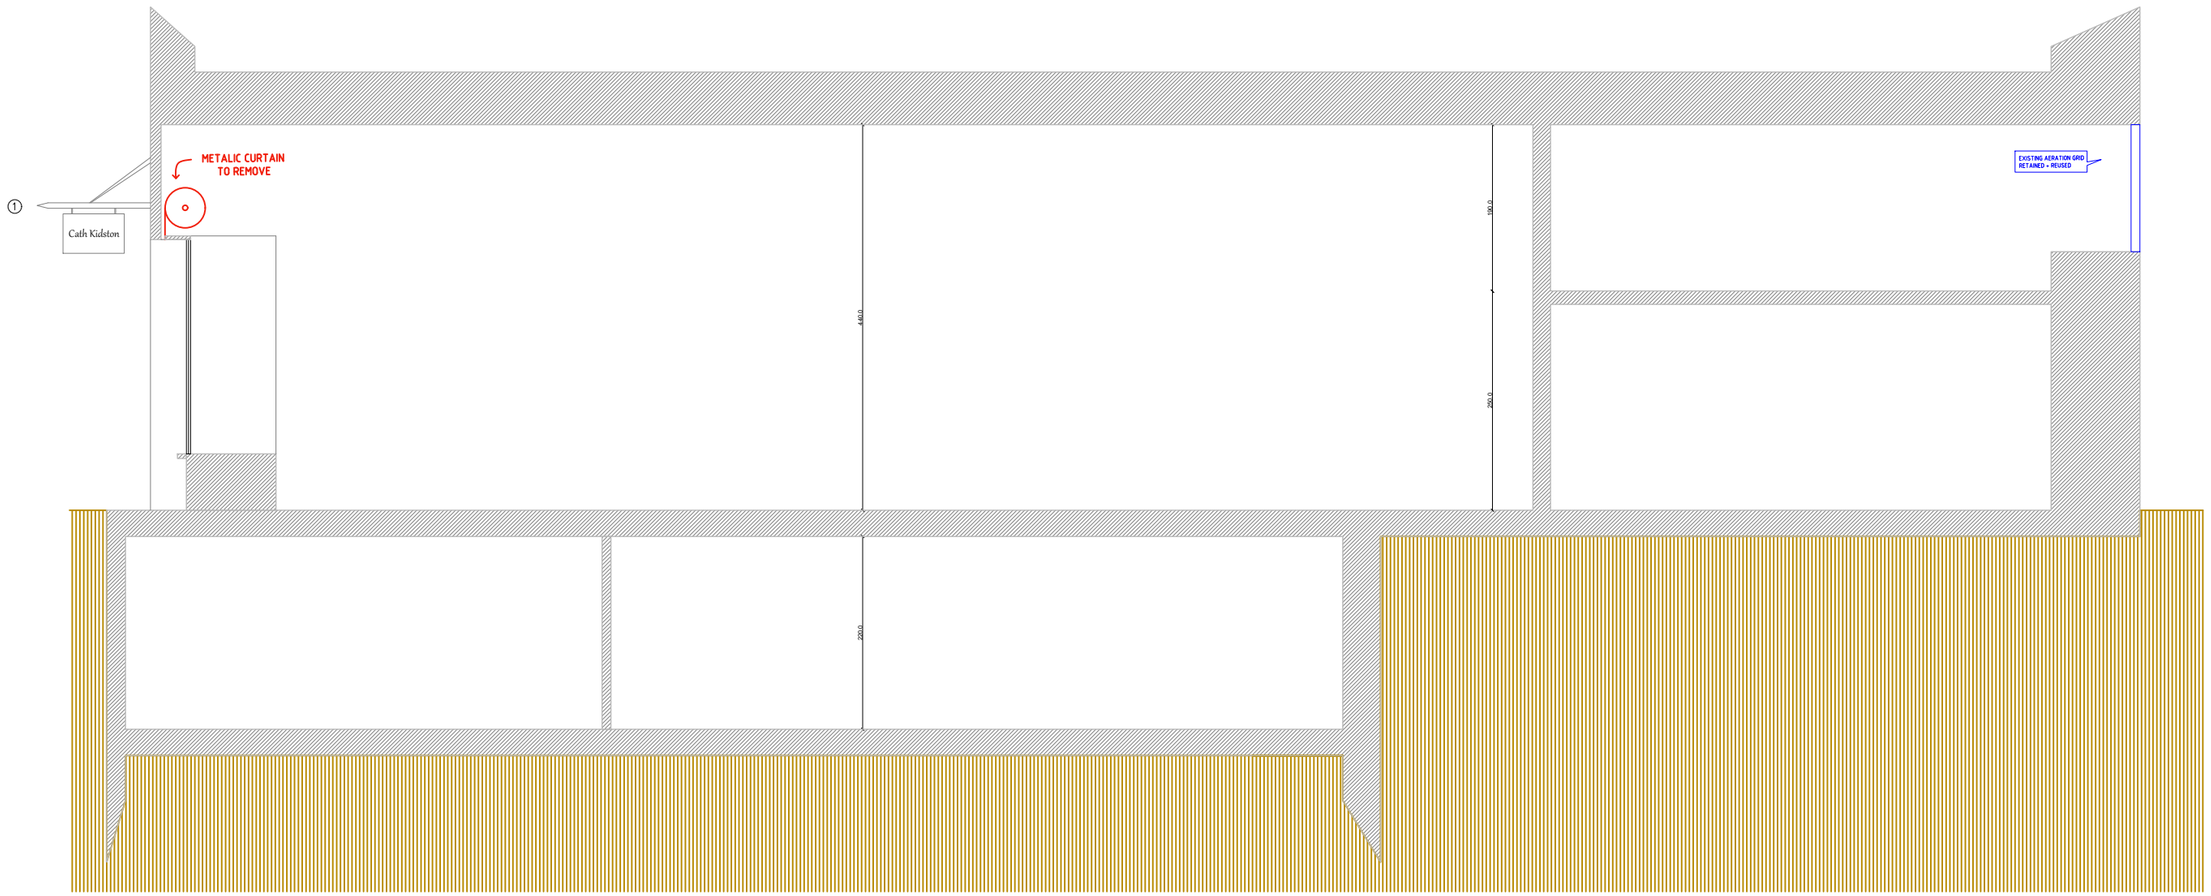

SECTION BB
EXISTING

AFFAIRE 2023B

AMERICAN VINTAGE

KING STREET 62
MANCHESTER
UK

MAITRE D'OUVRAGE
ARCHITECTURE

AMERICAN VINTAGE
Service Architecture
Parc d'activités de Signes
Allée de Stockohlm
83870 Signes
e-mail : elsa.ascione@am-vintage.com

Document architectural ne pouvant pas être pris comme plan d 'exécution.
Toutes les côtes pour exécutions doivent être vérifiées par l'entreprise sur place.

Architectural folder that can not be taken as an implementation plan .
All measurements to executions must be verified by the company on site.

M2 **SURFACE**
Sales area (Ground floor) : 83,00 m2
BOH (Ground floor) : 78,00m2

ML **LINEAR**
Sale area : 26,00 ml
BOH area : Shelves : 29.50 ml (4 levels)
Rod : 21.00 ml (2 levels)

EXISTING
SECTION BB

0 0.75 1.5 M

FORMAT A3 | DATE 22/10/2024 | PHASE ESQ | LOT Général