
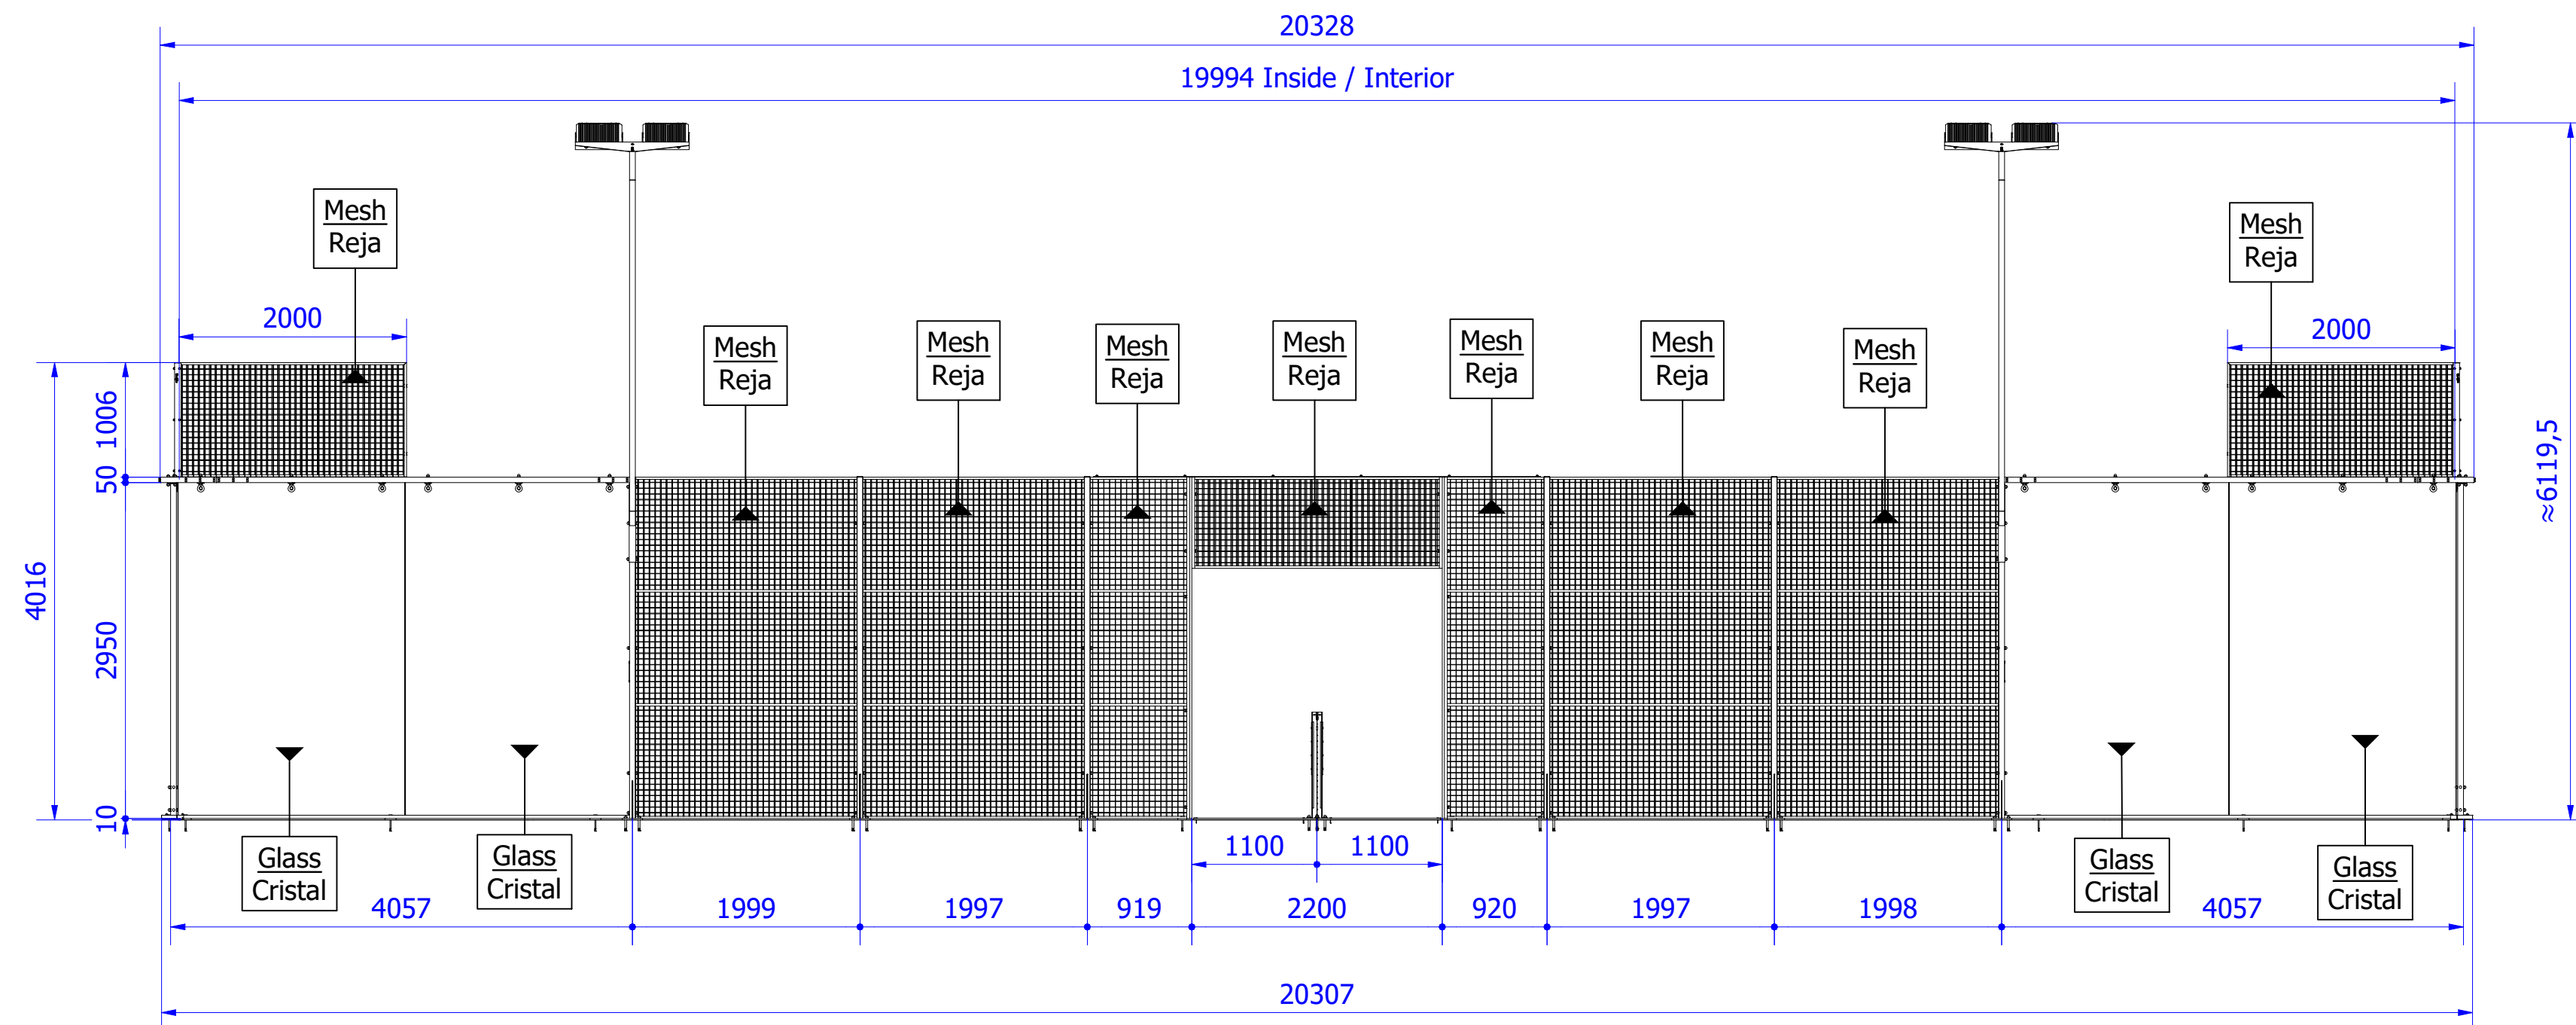
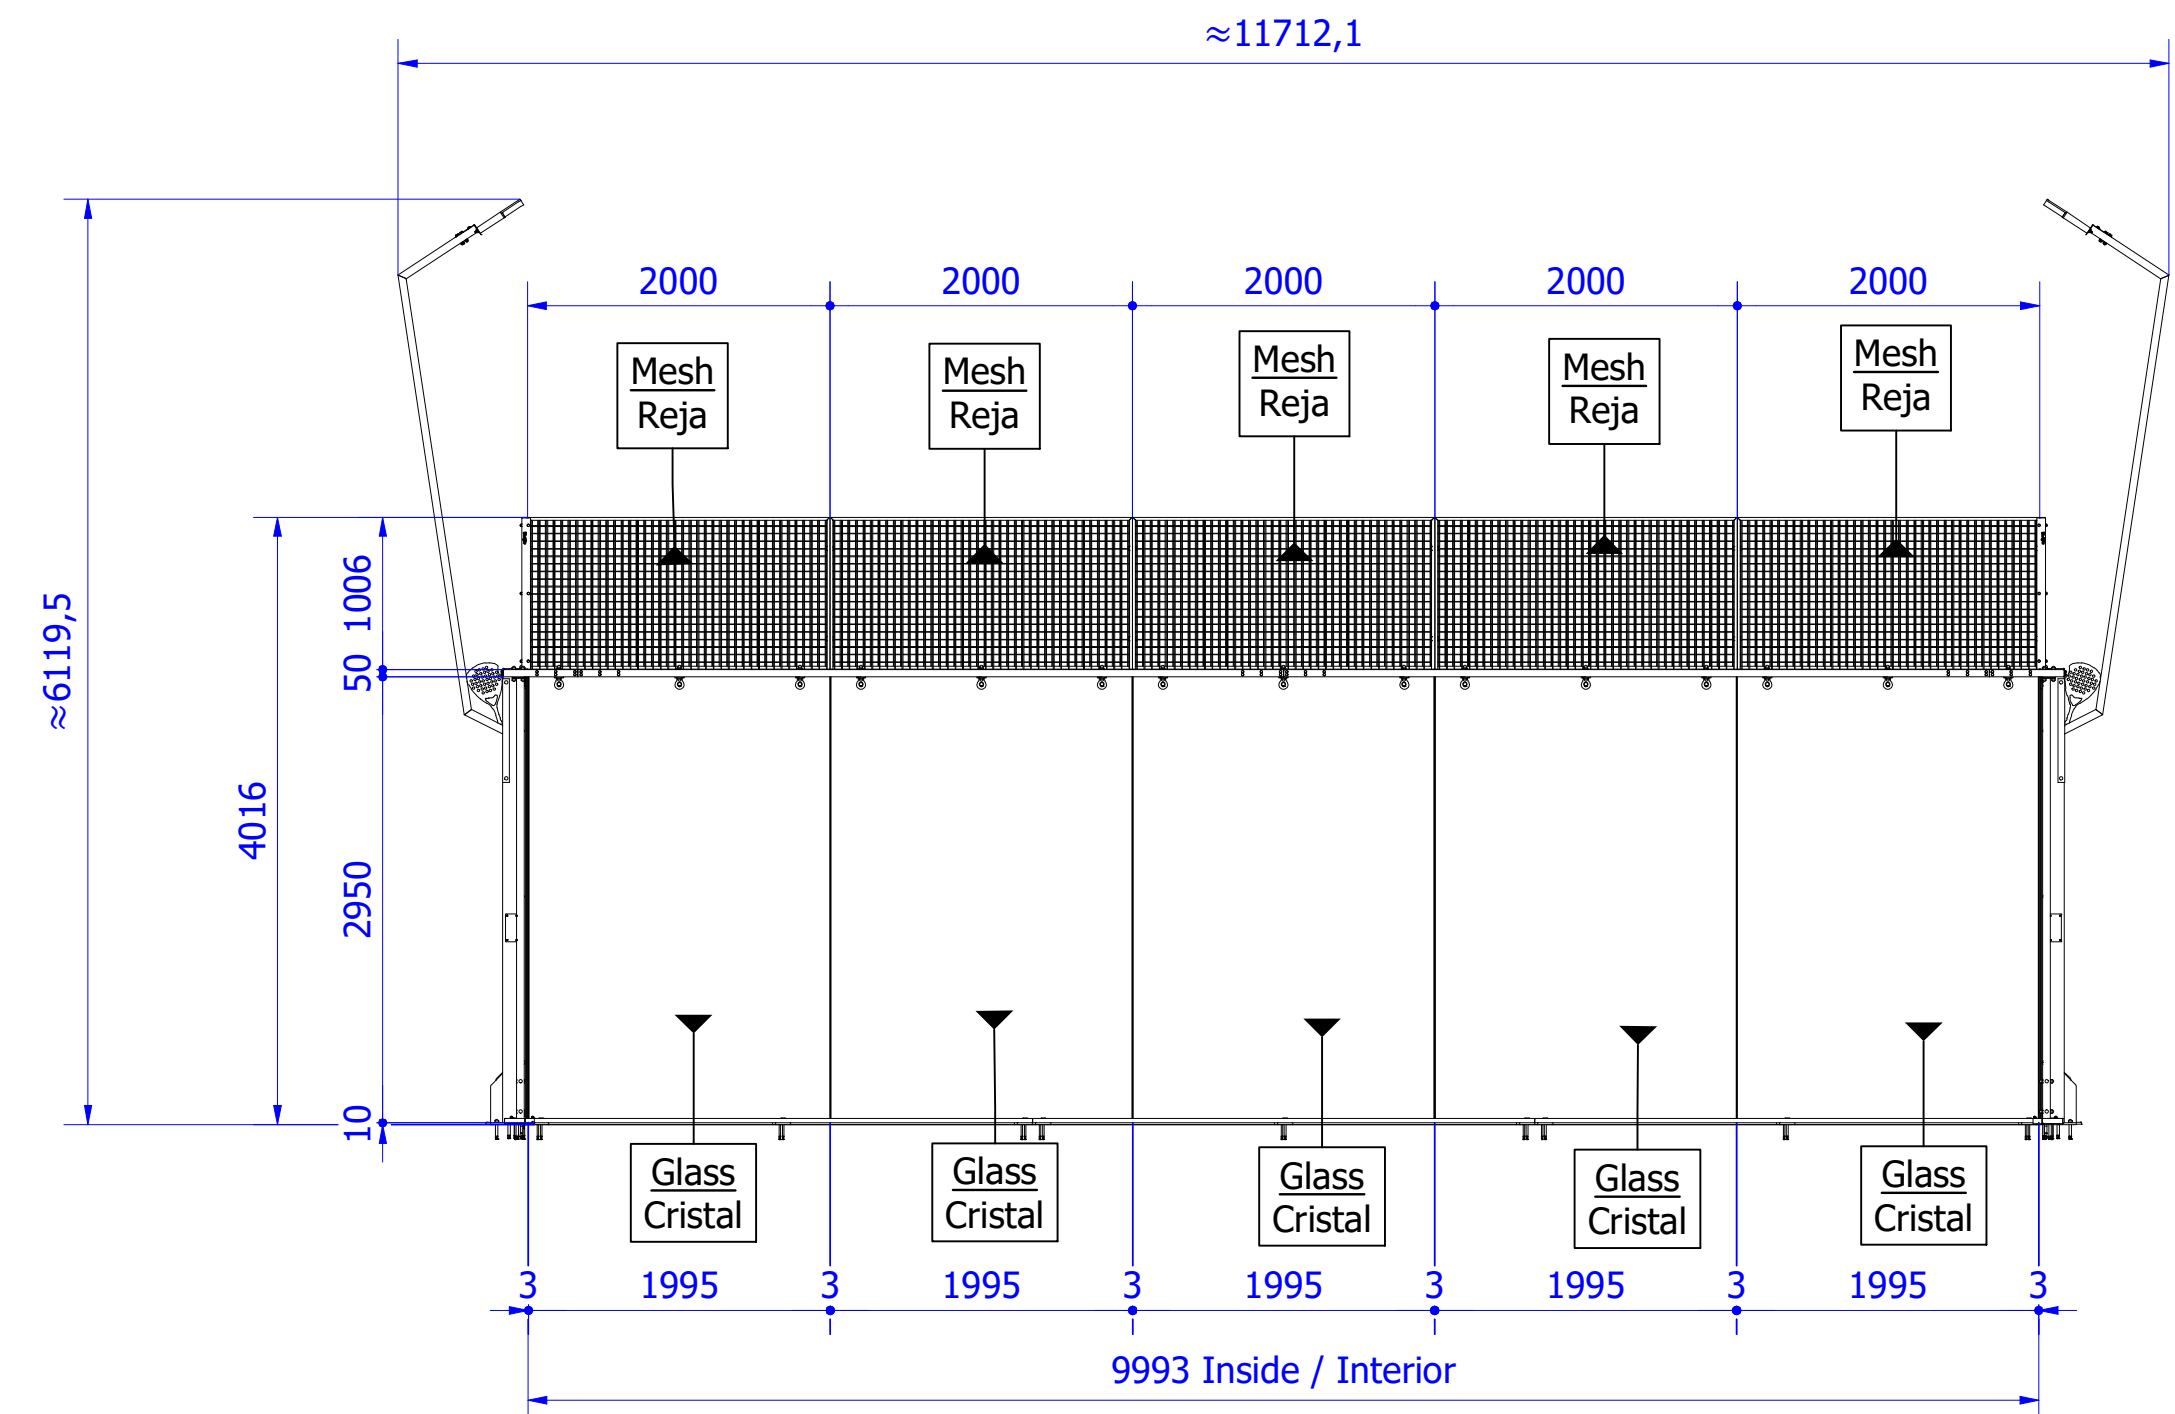
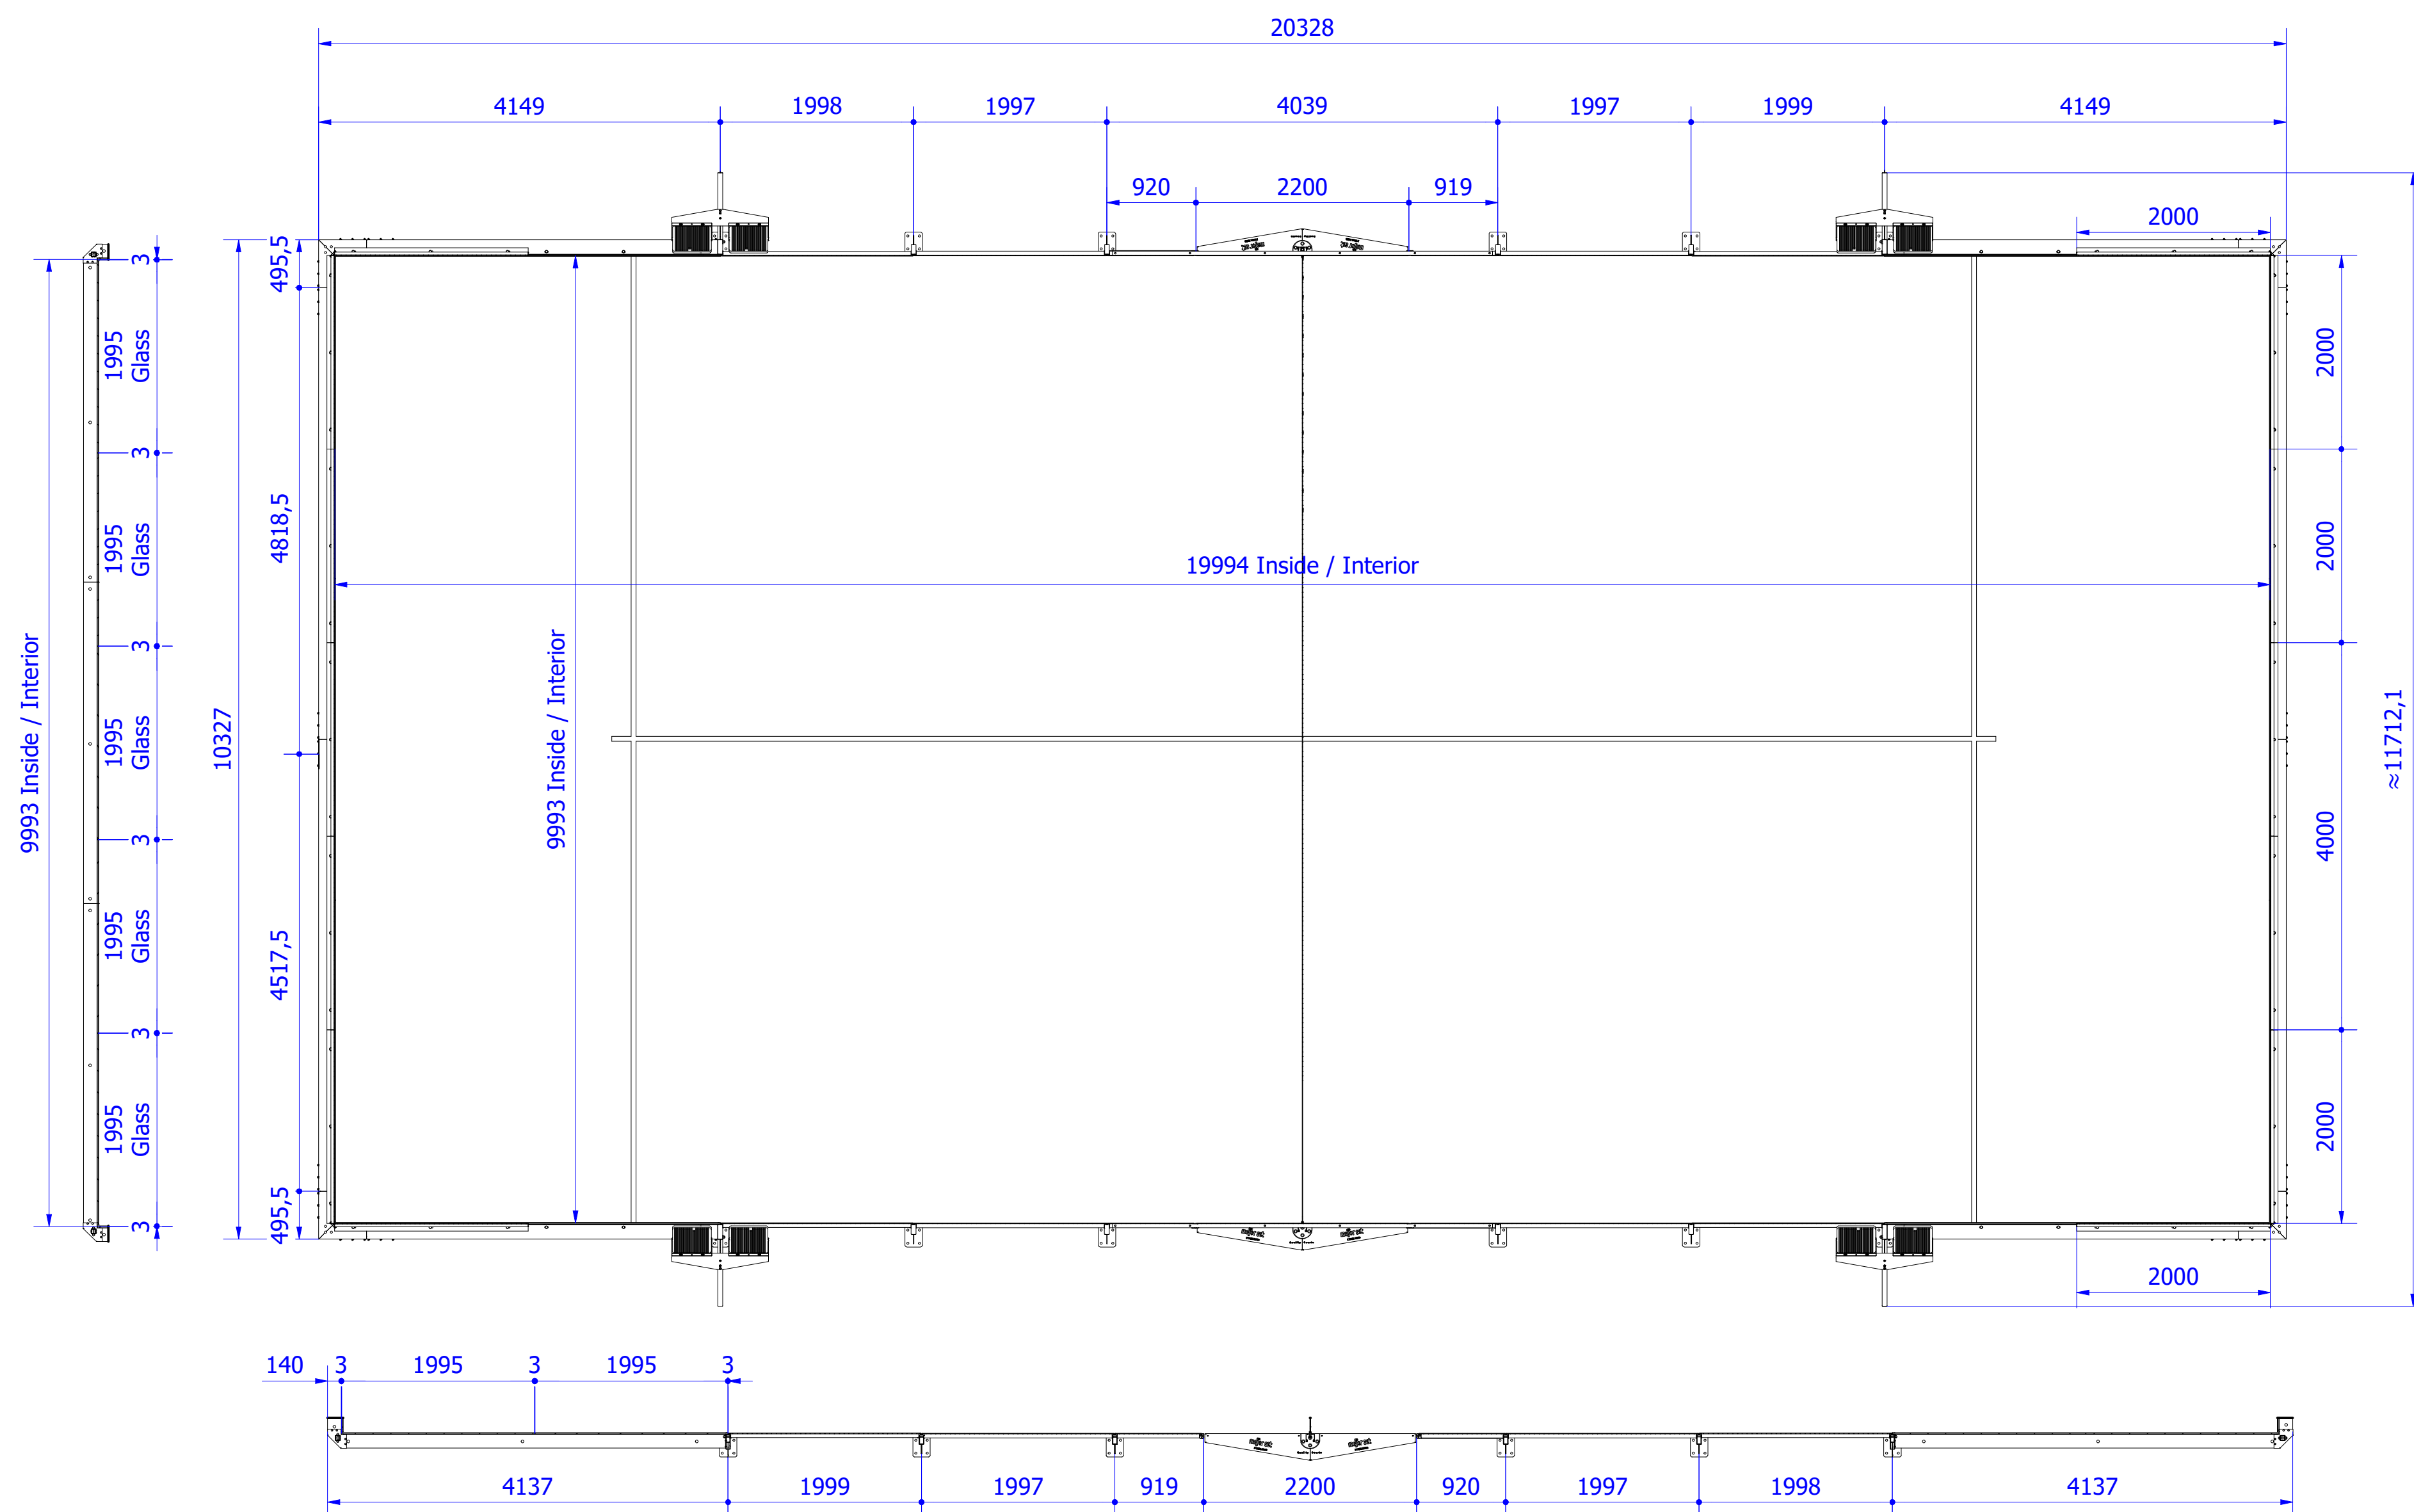


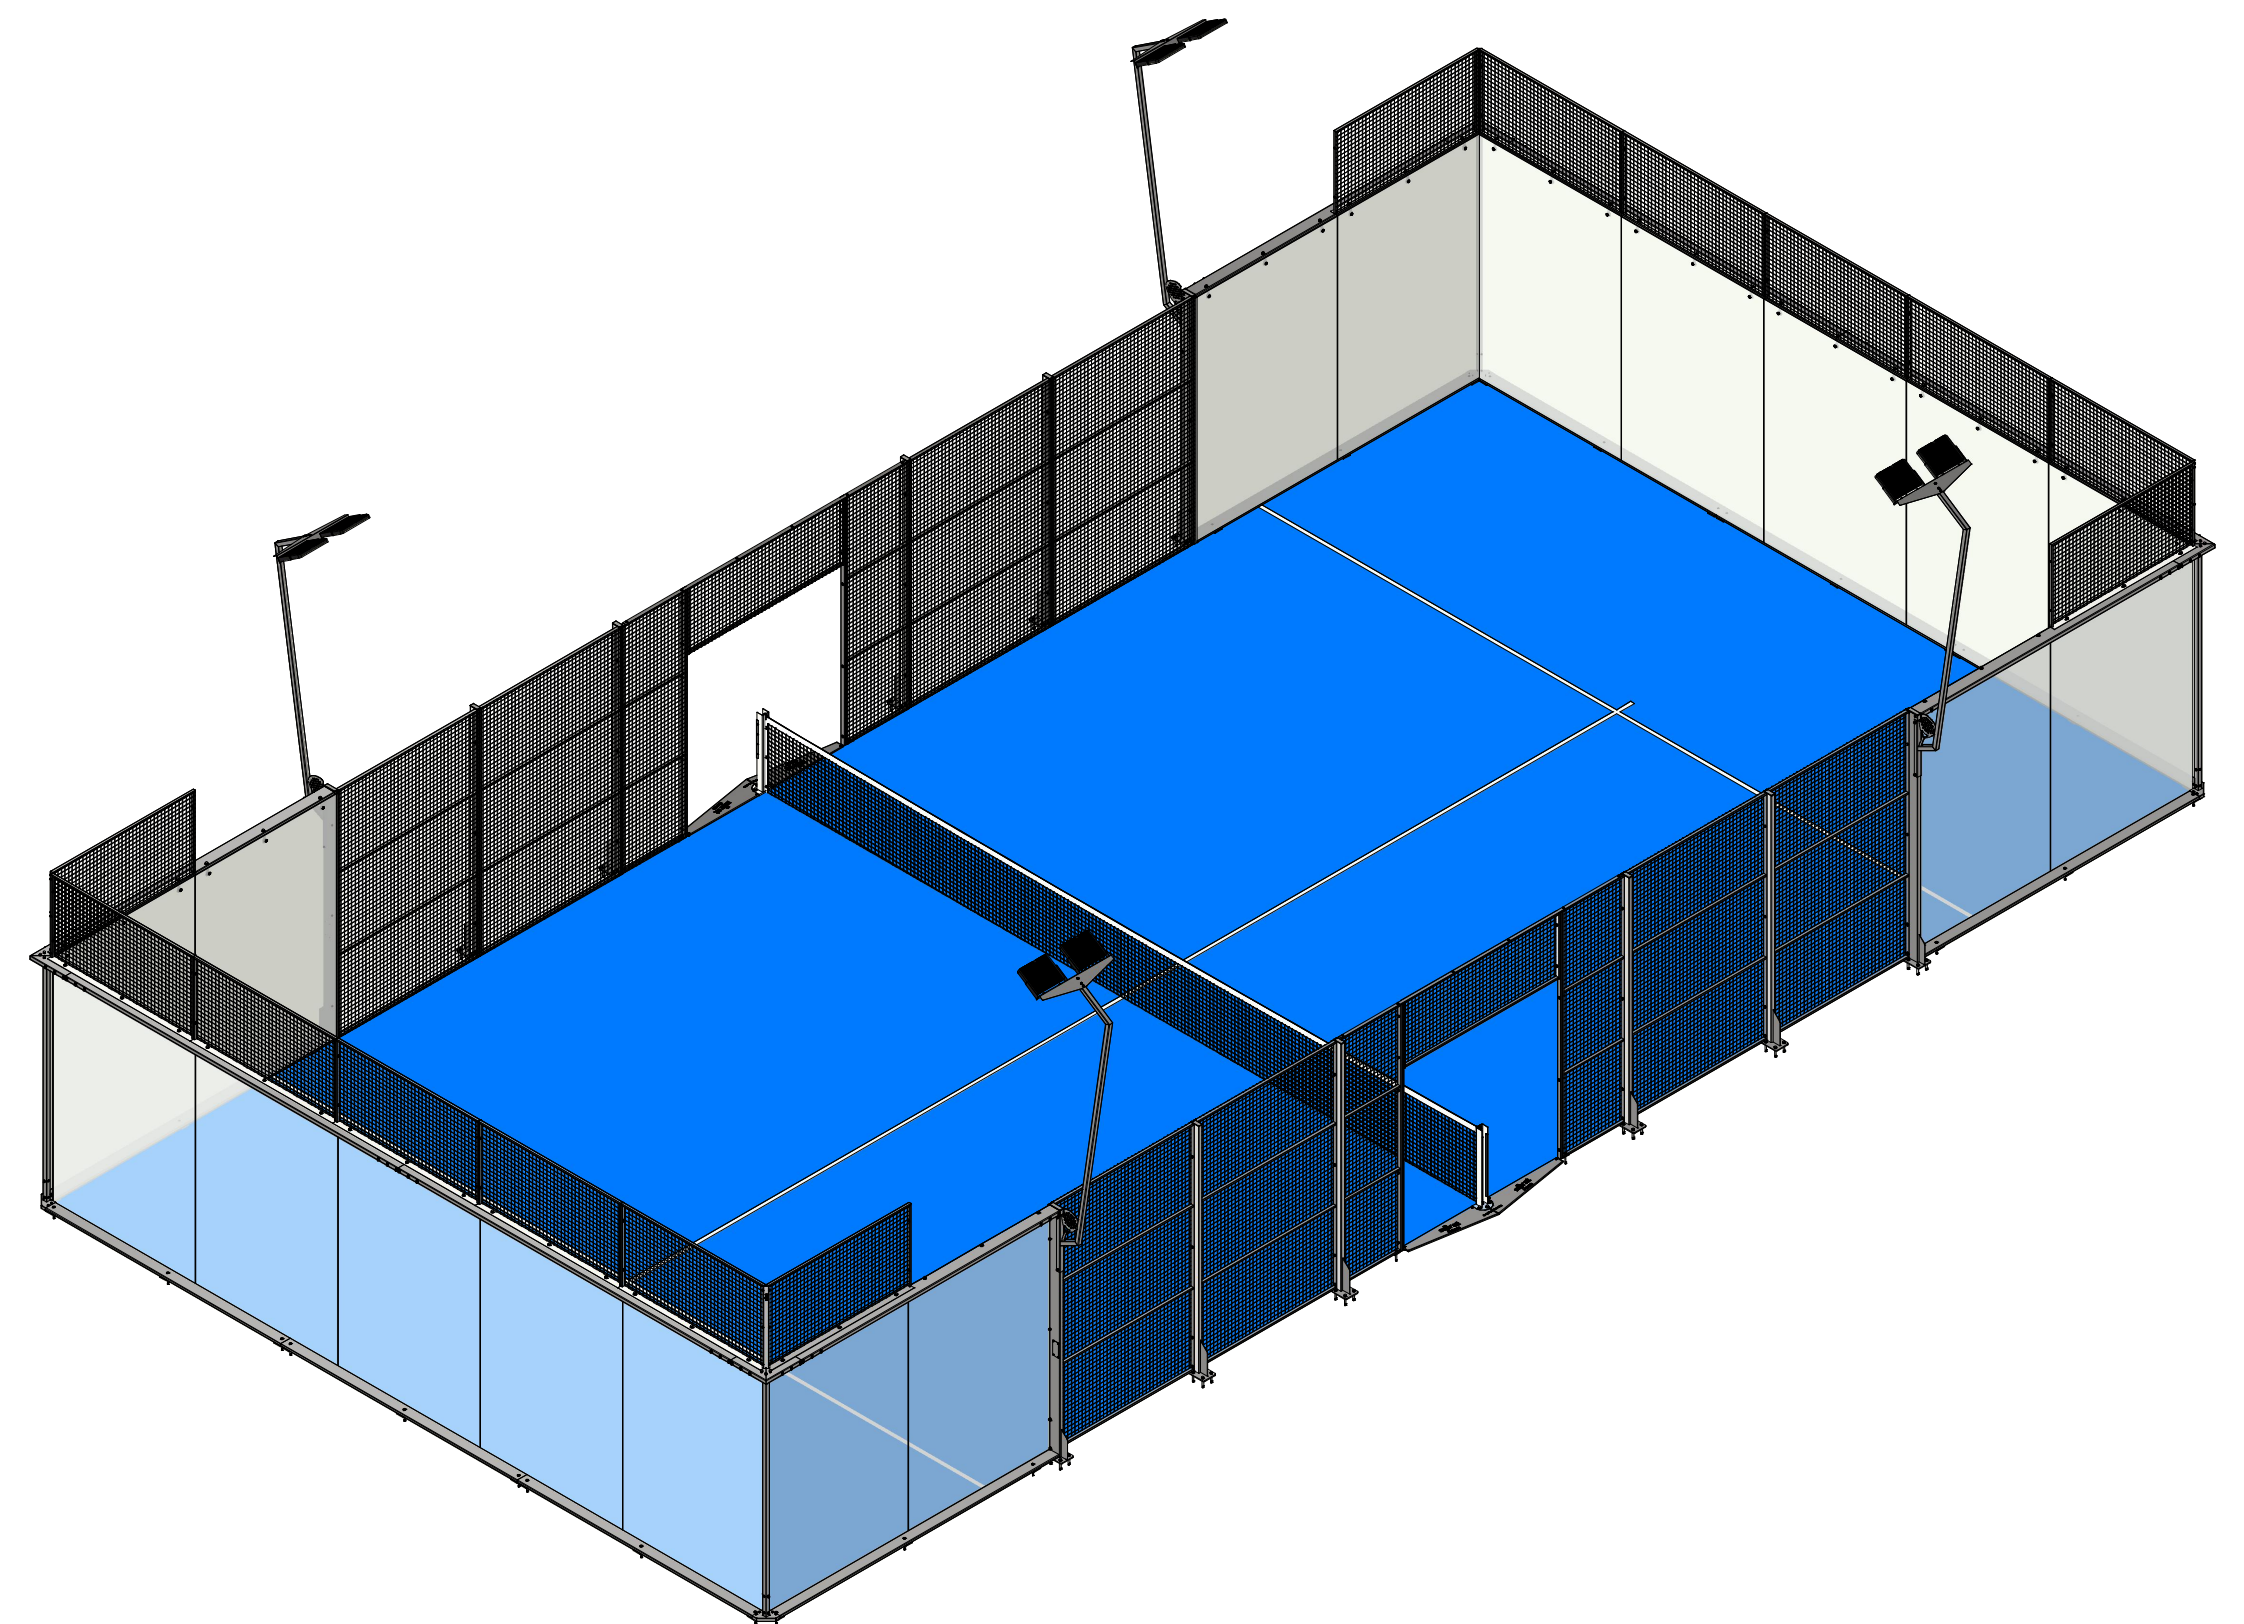

Delineante:	Pasqual Ibarra	Fecha:	22/03/2023	Cantidad:	
Tratamiento:		Material:			
Proyección:					
Escala:	1 : 50	Color:		Denominación:	Pistas
Código:					00_00_00_RC10

mejor set

Nº1 PABEL COURTS

DIN:

A1

Plano Nº:

1/12