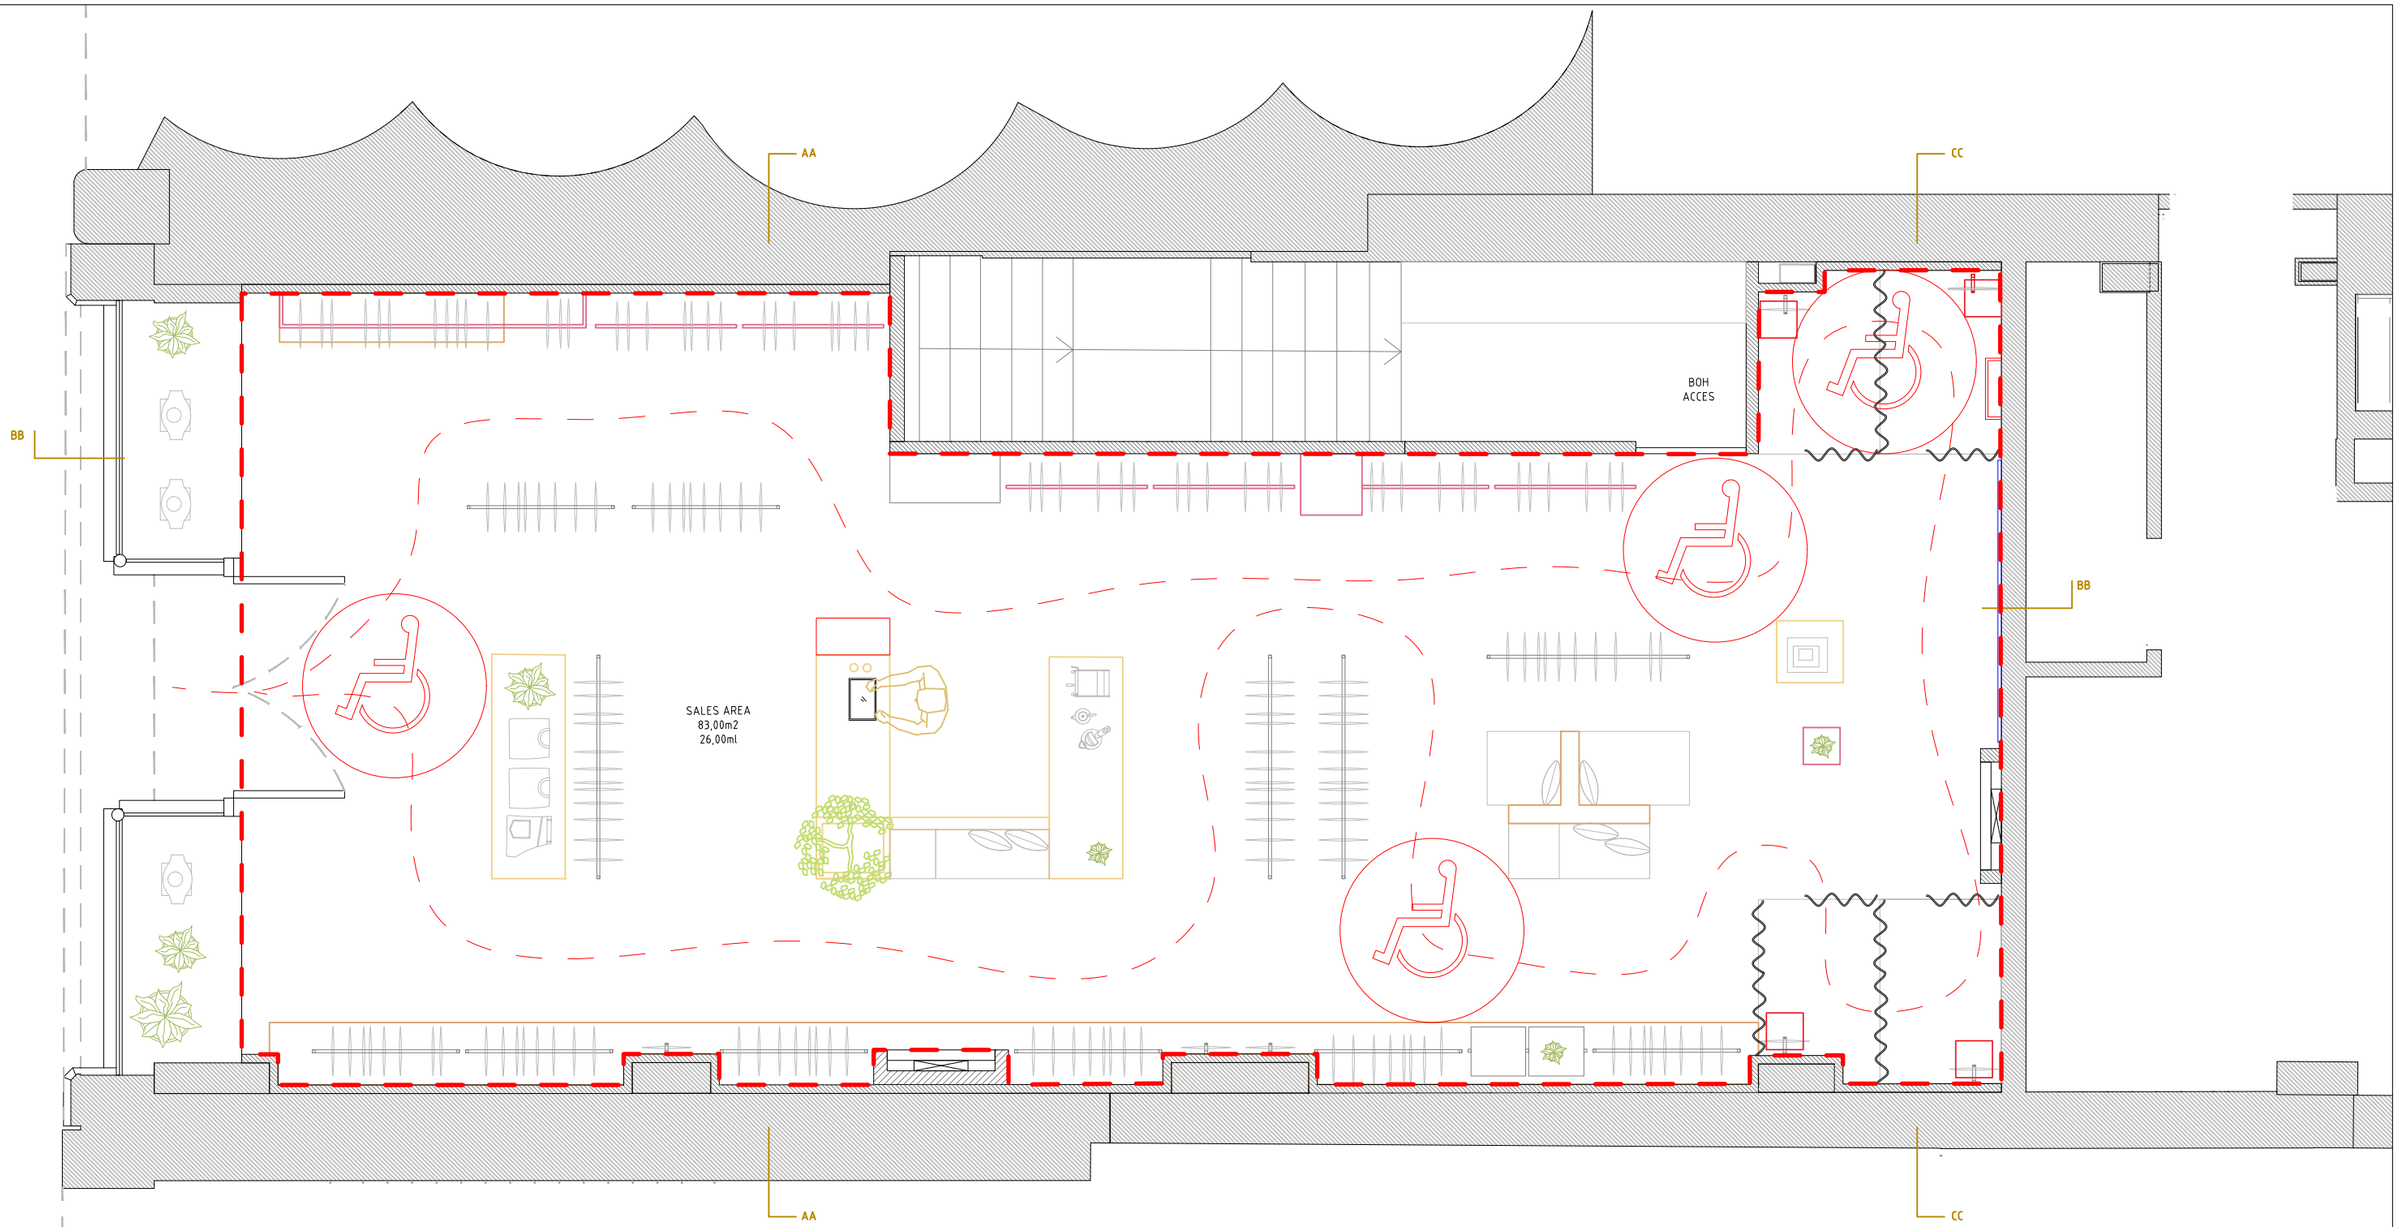


PMR

Disabled route

Area accessible to the public

Disabled turnaround
D 150cm

Disabled desk
Retractable
60 x 30
H 80cm

Clothes Hook

Seat

Grab rail

AFFAIRE 2023B

AMERICAN VINTAGE

KING STREET 62
MANCHESTER
UK

MAITRE D'OUVRAGE
ARCHITECTURE

AMERICAN VINTAGE
Service Architecture
Parc d'activités de Signes
Allée de Stockholm
83870 Signes
e-mail : elsa.ascione@am-vintage.com

Document architectural ne pouvant pas être pris comme plan d 'exécution.
Toutes les côtes pour exécutions doivent être vérifiées par l'entreprise sur place.

Architectural folder that can not be taken as an implementation plan .
All measurements to executions must be verified by the company on site.

SURFACE M2
Sales area (Ground floor) : 83,00 m2
BOH (Ground floor) : 78,00m2

LINEAR ML
Sale area : 26,00 ml
BOH area : Shelves : 29.50 ml (4 levels)
Rod : 21.00 ml (2 levels)

PROJECT

DISABLED PERSON

0 0.5 1M

FORMAT A3 | DATE 22/10/2024 | PHASE ESQ | LOT Général