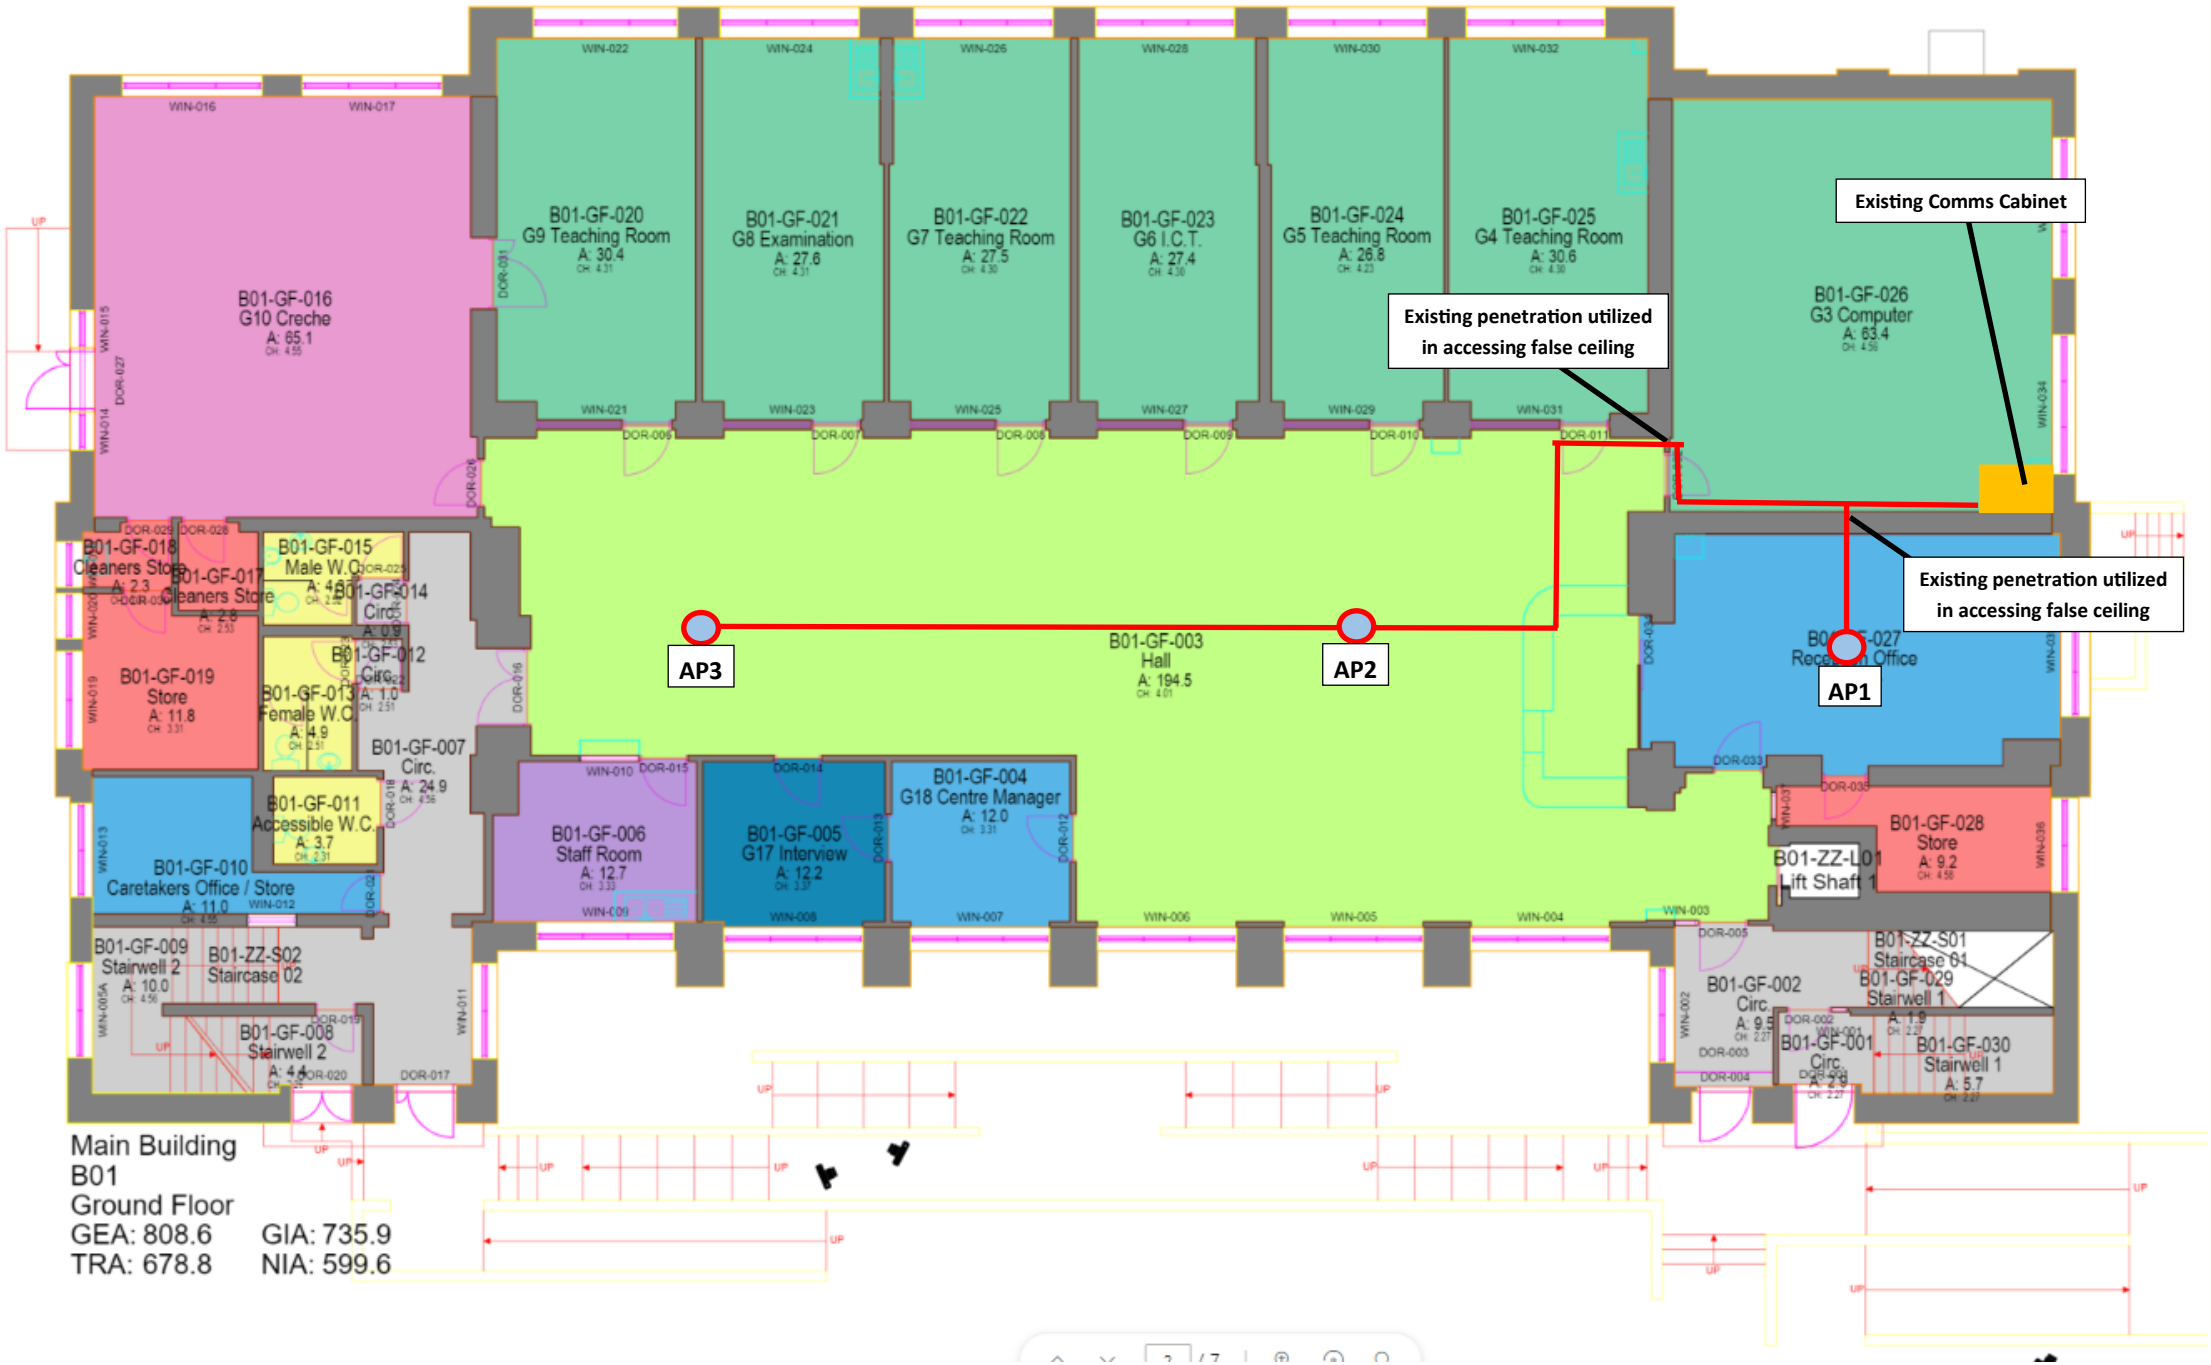


Main Building
B01
Ground Floor
GEA: 808.6 GIA: 735.9
TRA: 678.8 NIA: 599.6