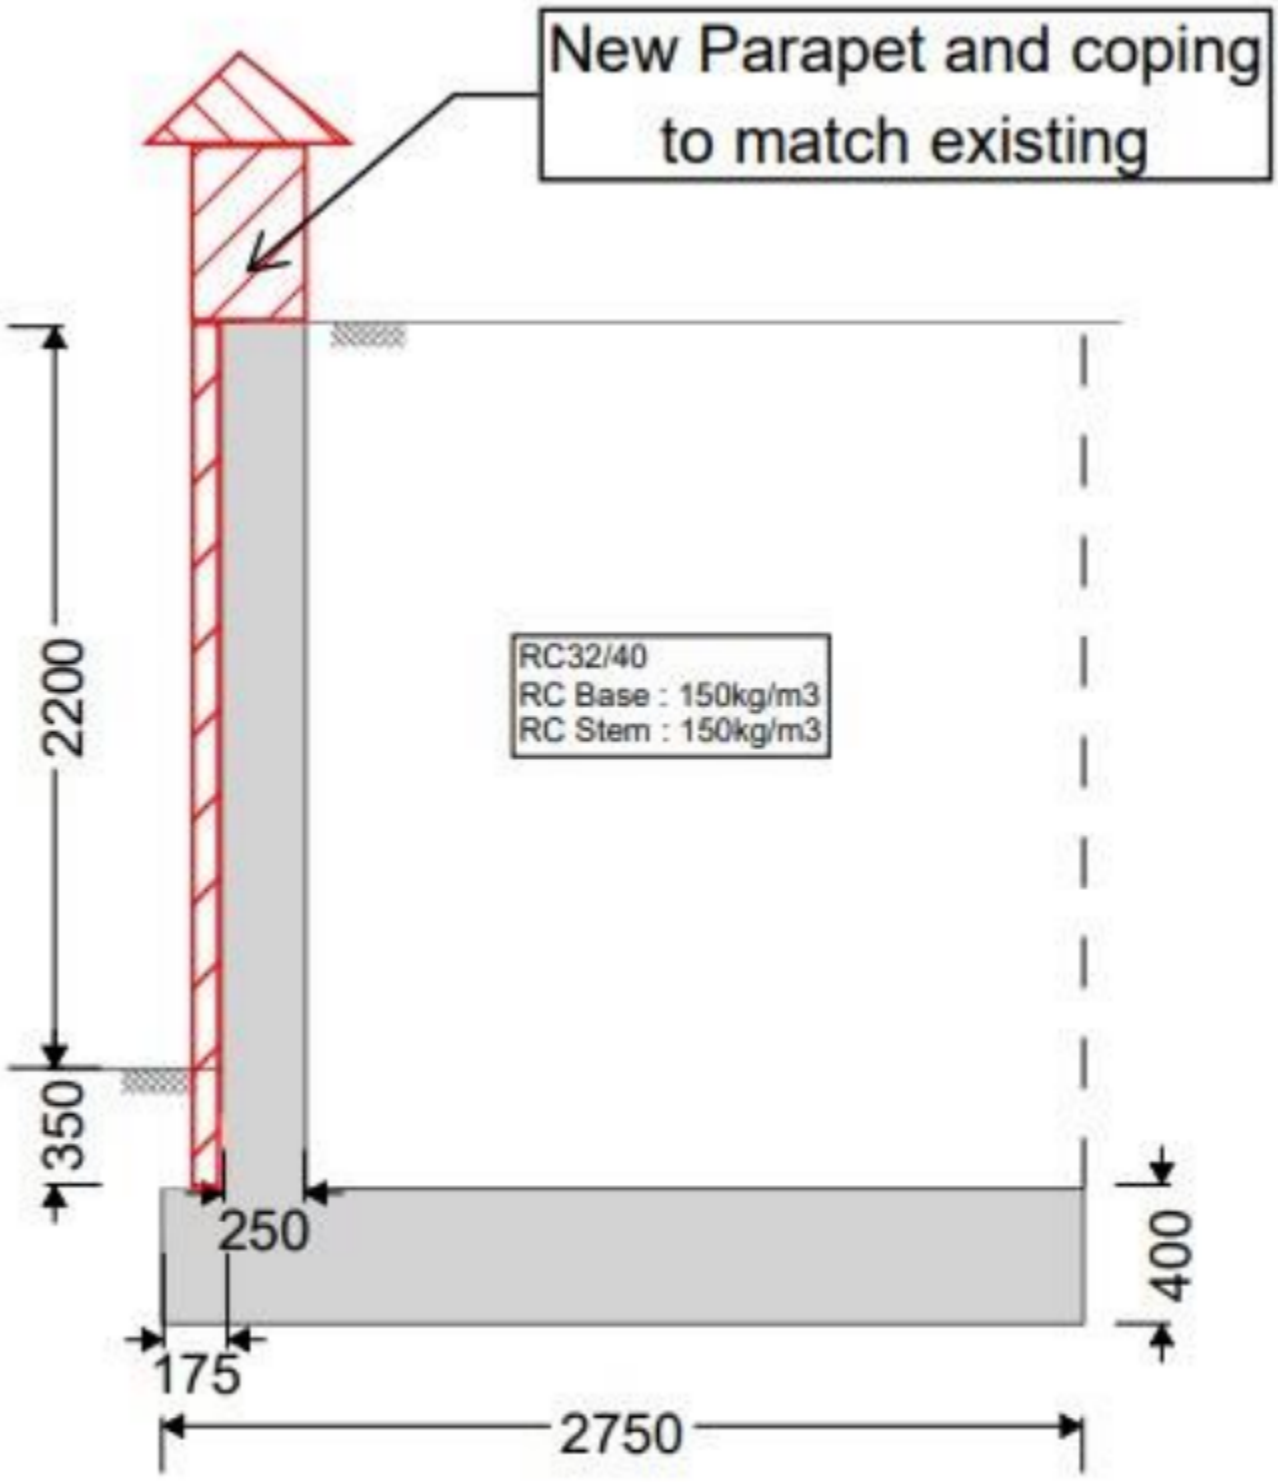

New Parapet and coping to match existing
RC32/40
RC Base : 150kg/m3
RC Stem : 150kg/m3
2200
350
250
175
400
2750

SECTION 1-1