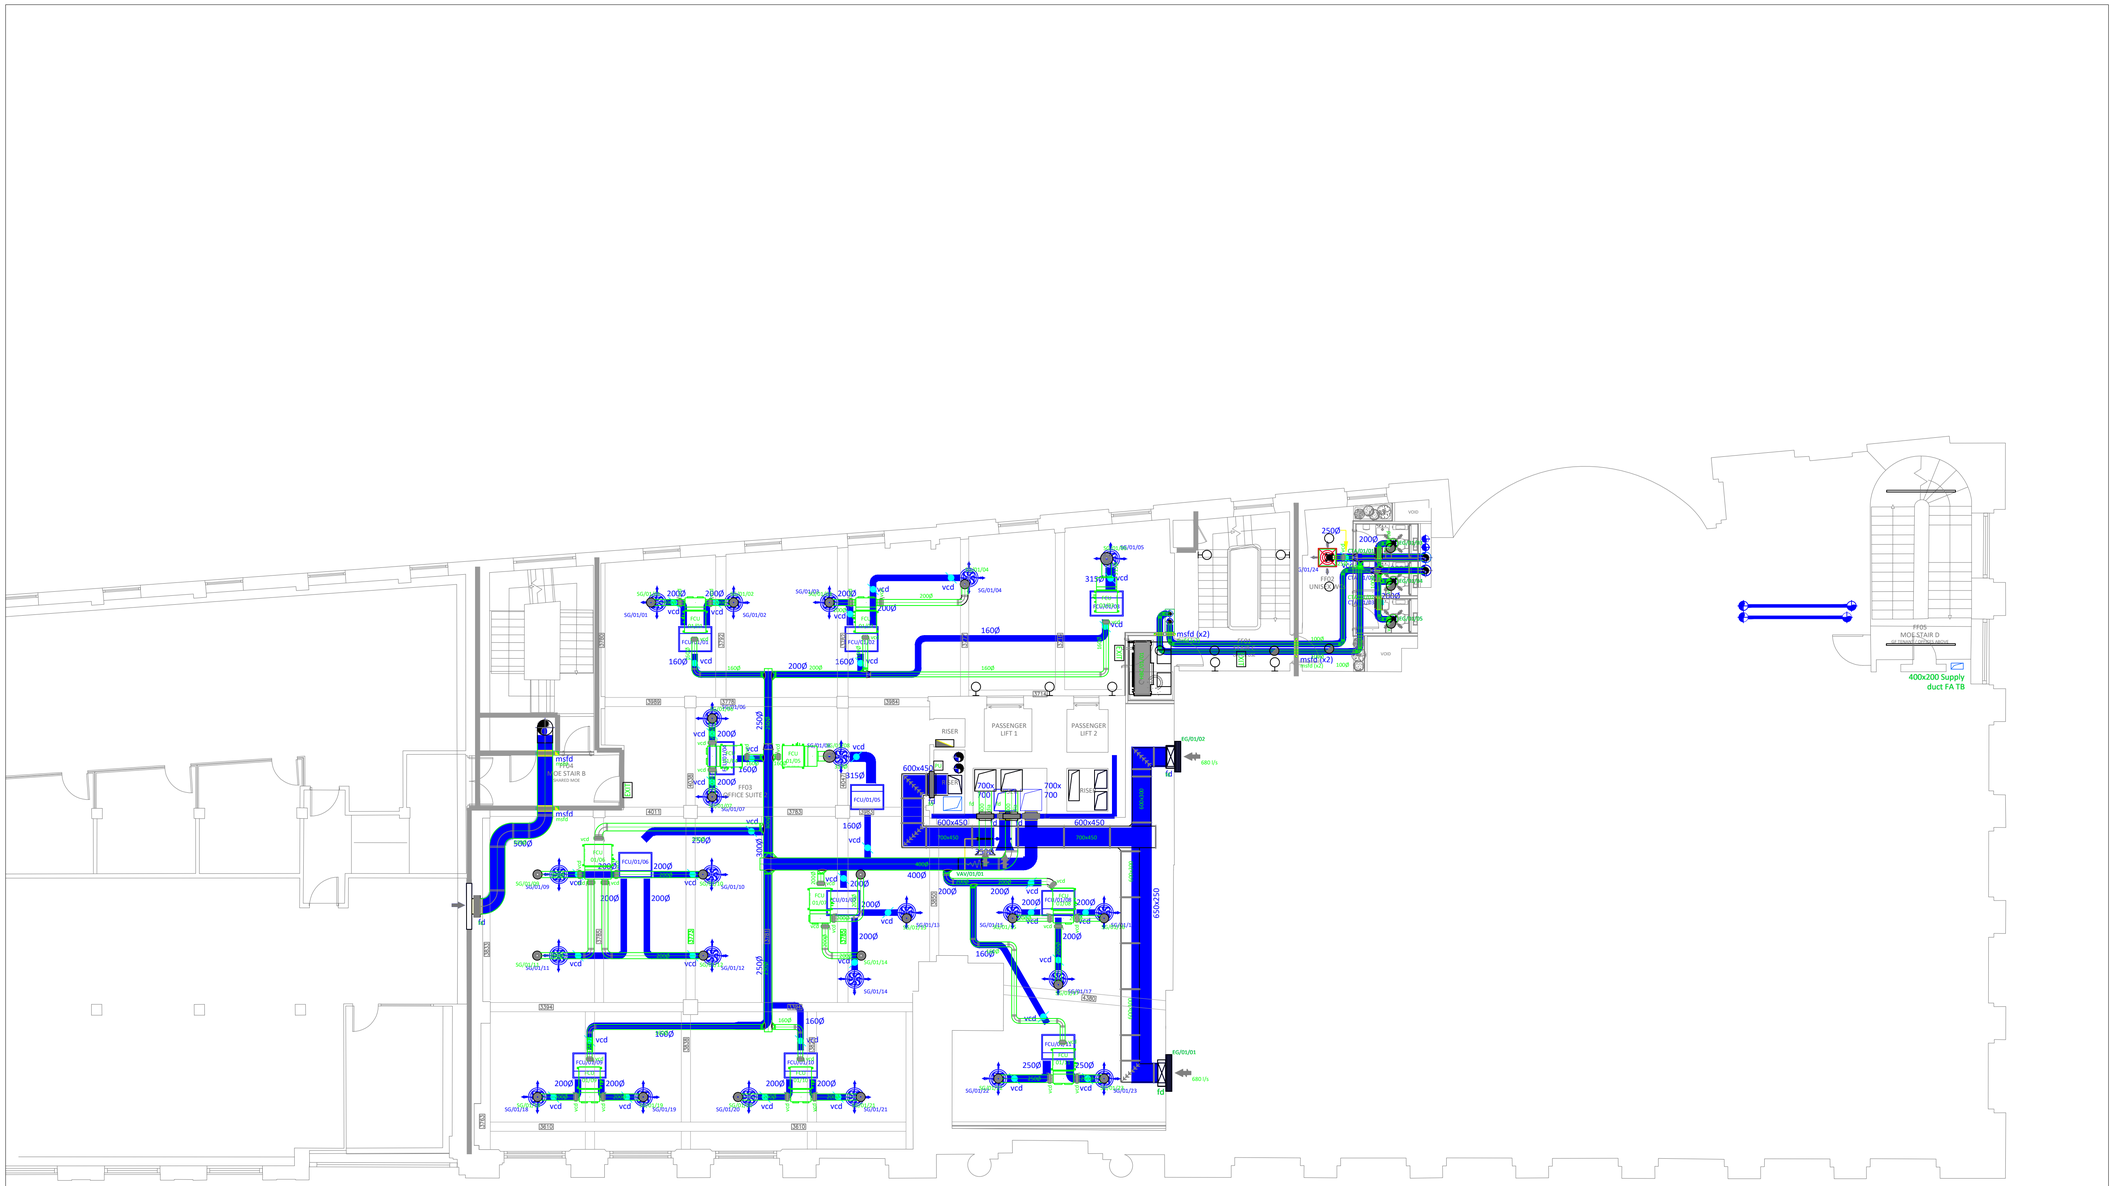
PASSENGER LIFT 1
PASSENGER LIFT 2
RISER
MOS STAIR B
MOS STAIR D
400x200 Supply duct FA TB
msfd (x2)
msfd
FCU/01/05
FCU/01/06
FCU/01/07
FCU/01/08
FCU/01/09
FCU/01/10
FCU/01/11
