

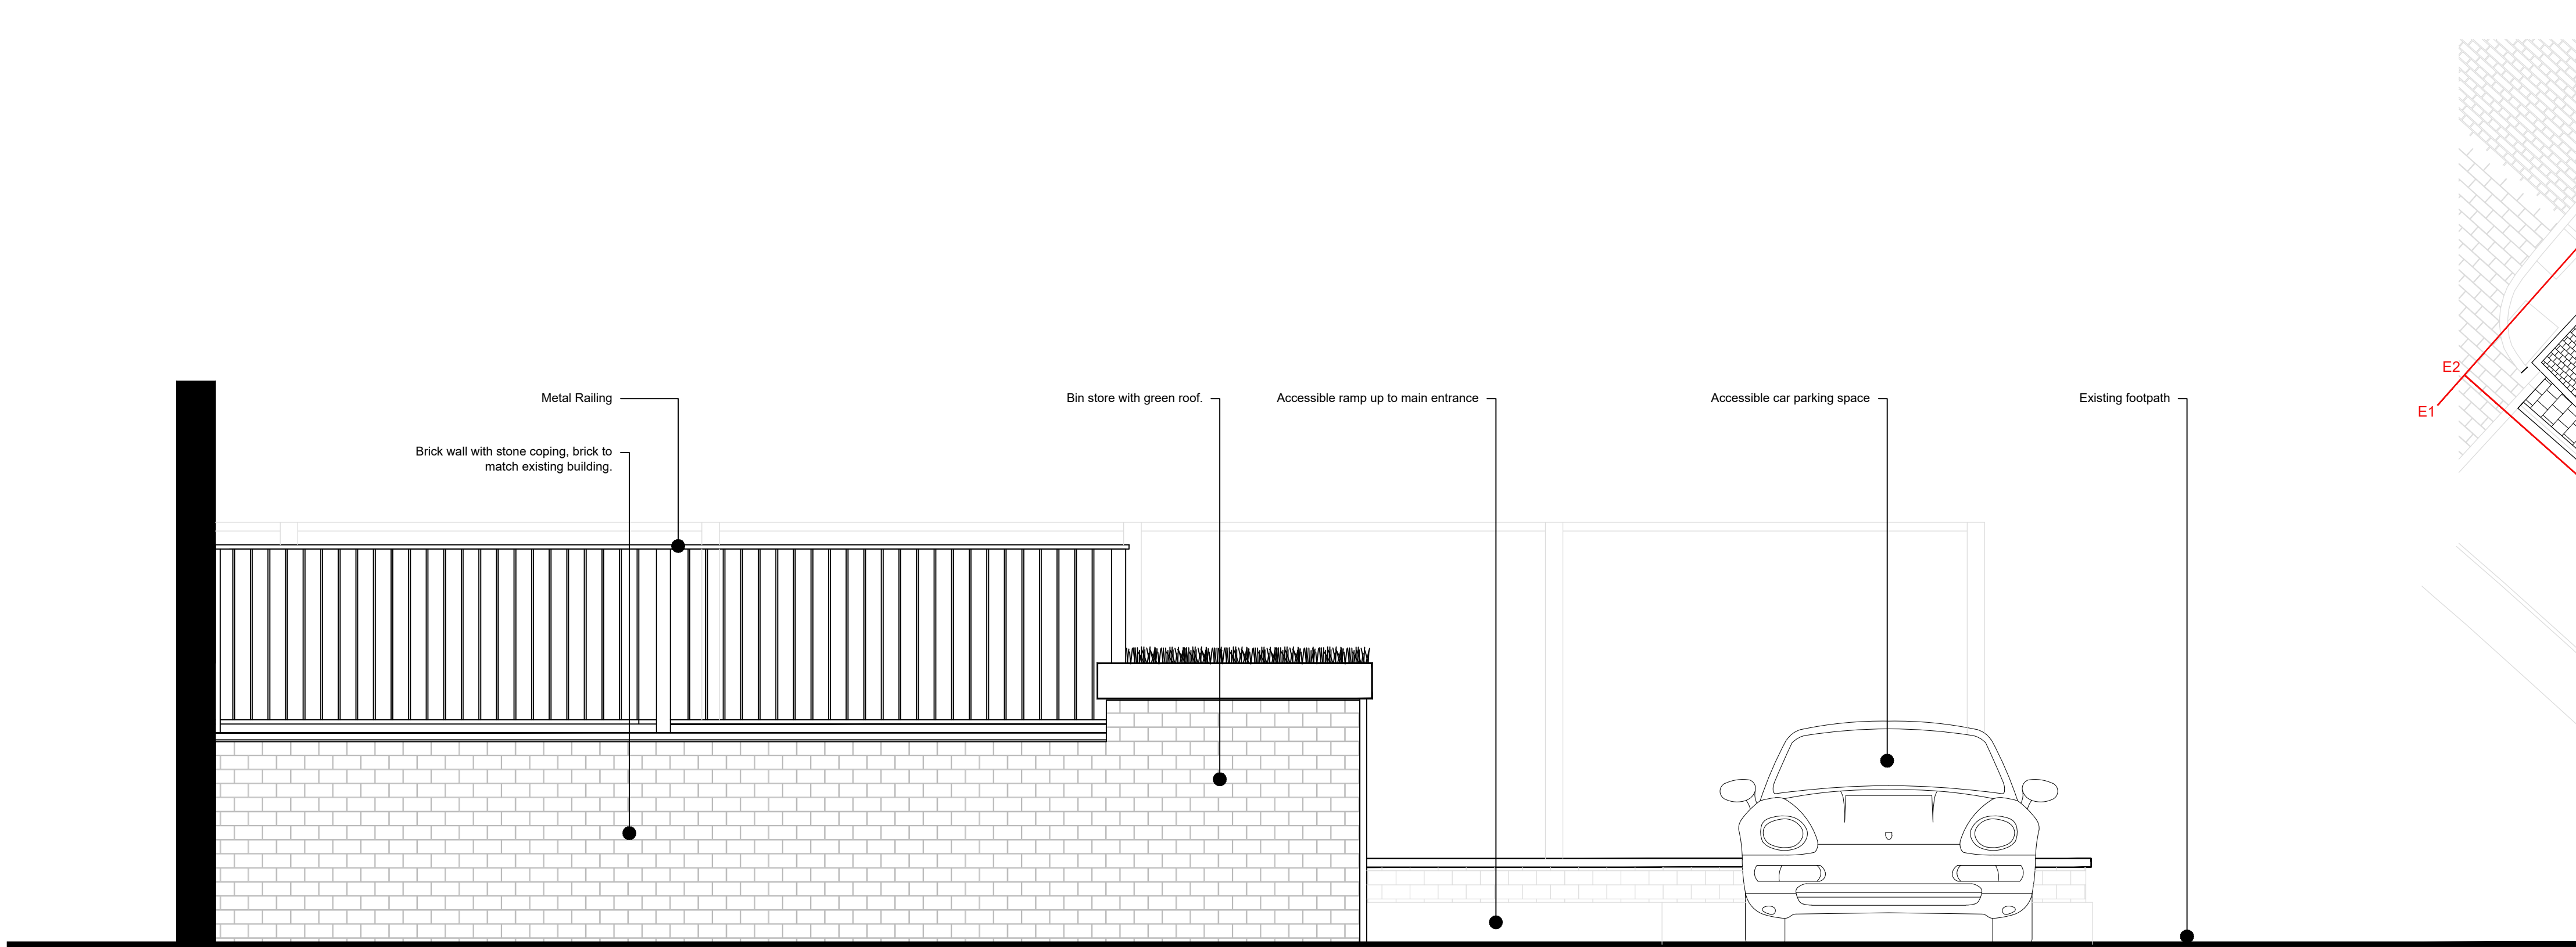


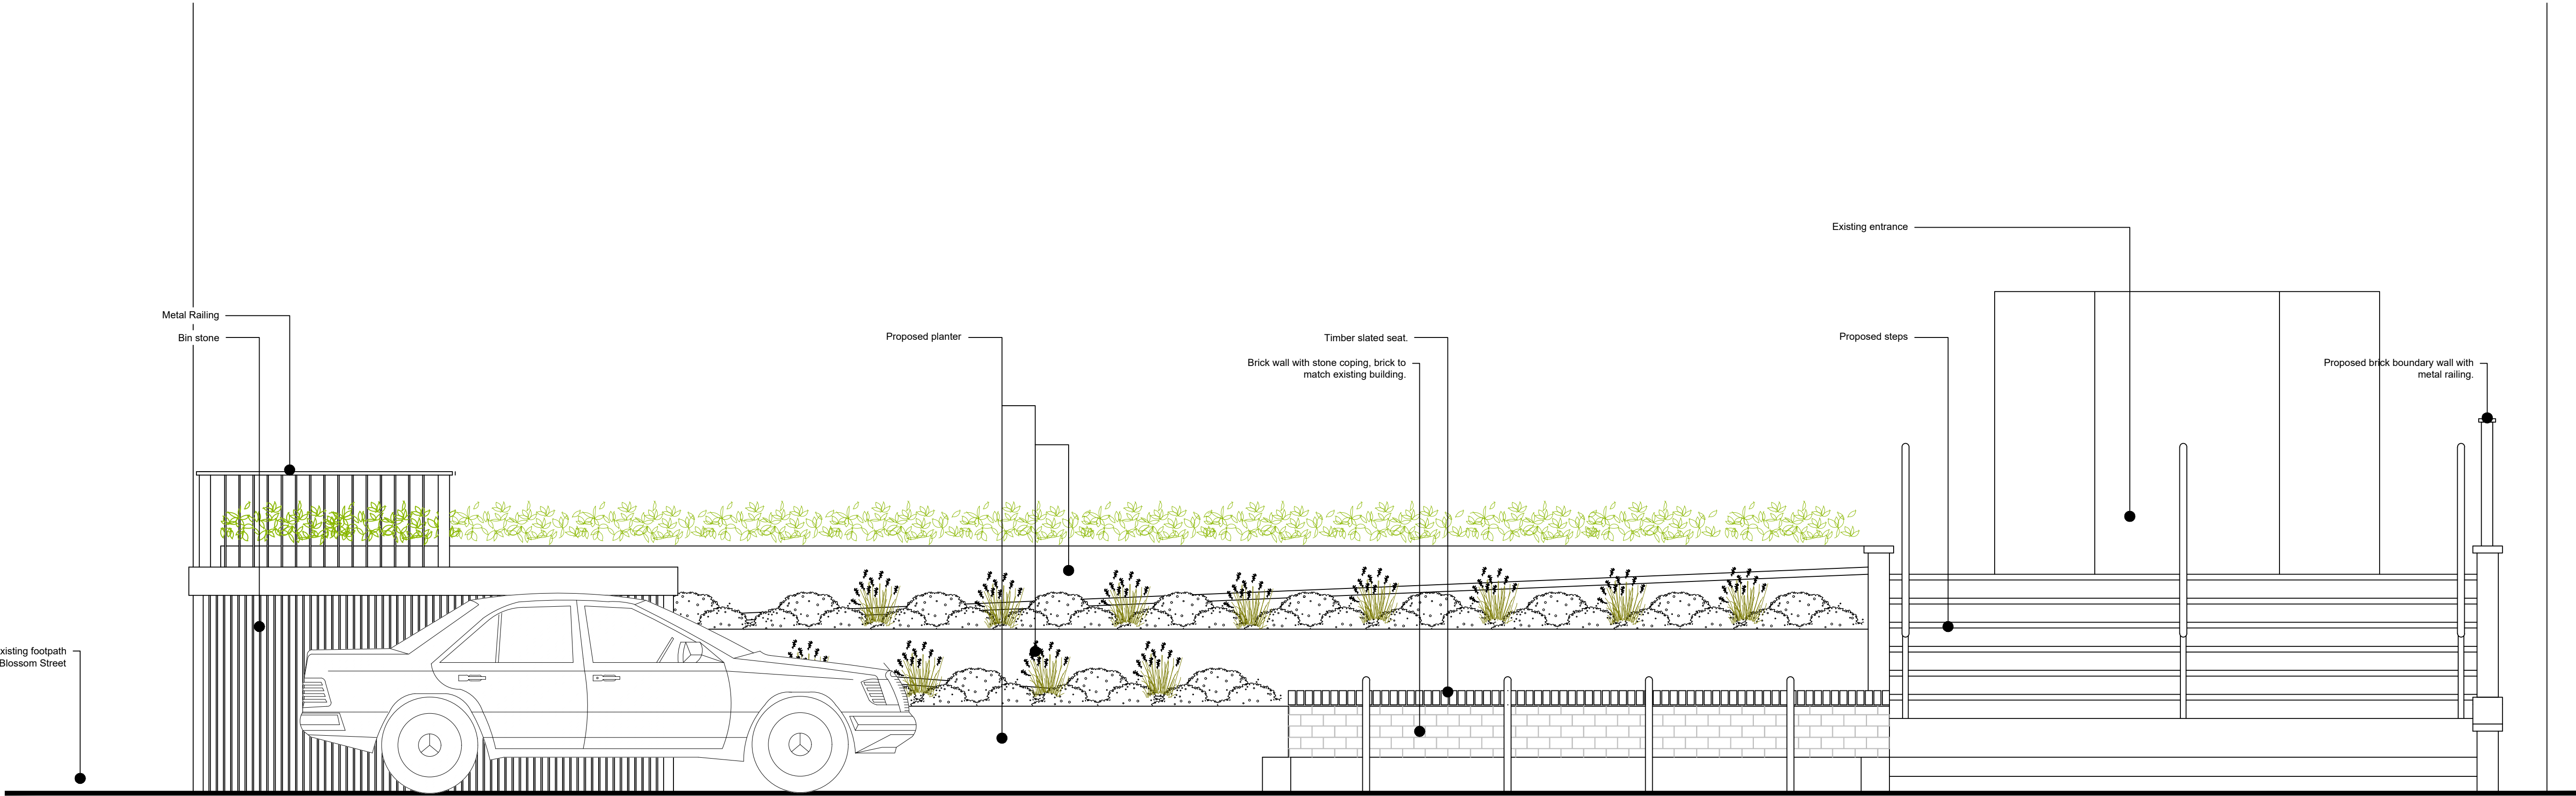

Elevation E1 - E1' - Blossom Street

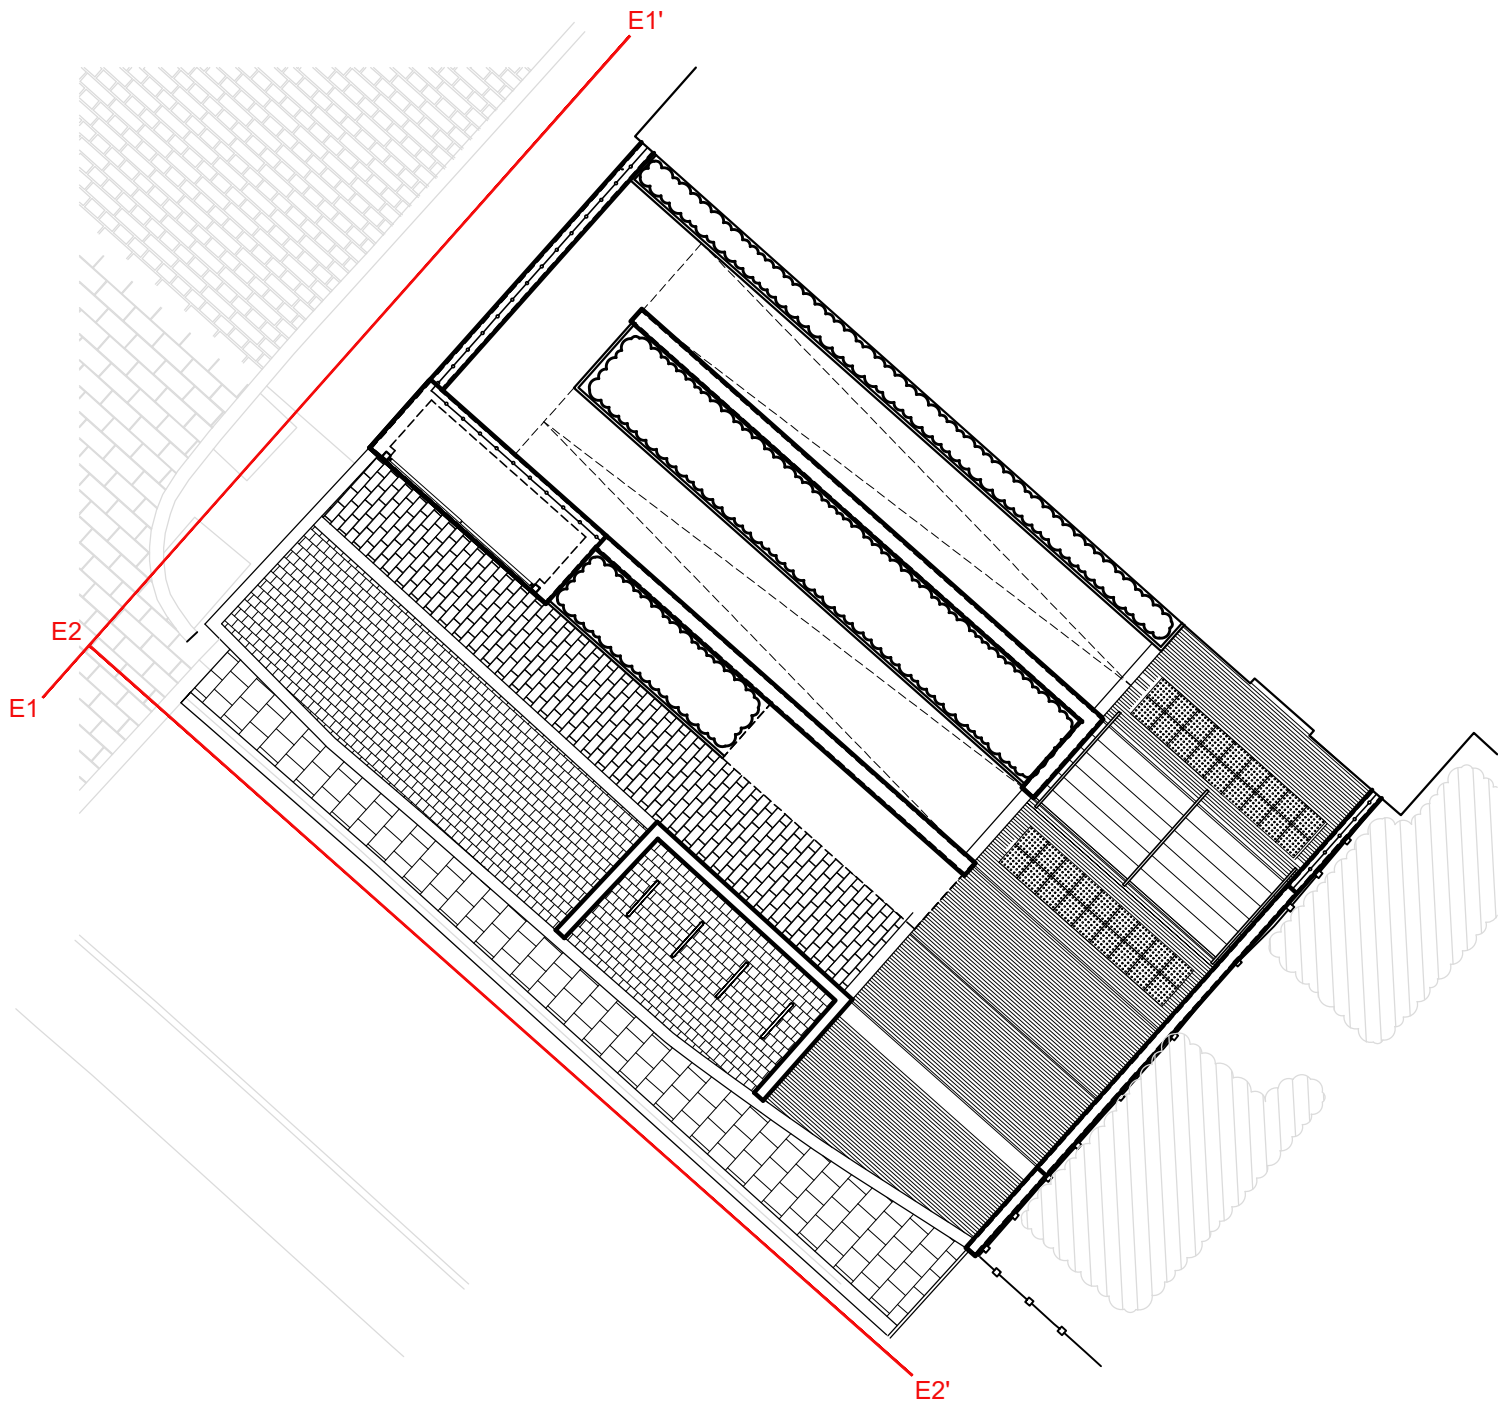

Elevation E2 - E2' - Gun Street