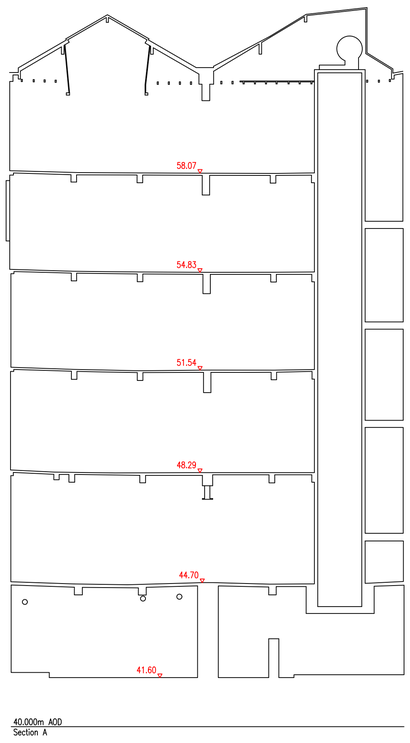

Section A-A

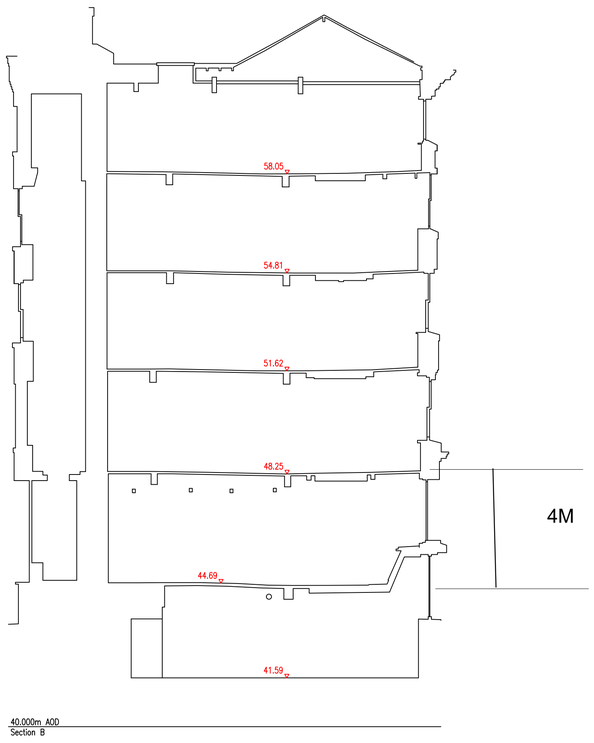

Section B-B

0 2M 3M 5M

Scale 1:100

Drawing No. 08