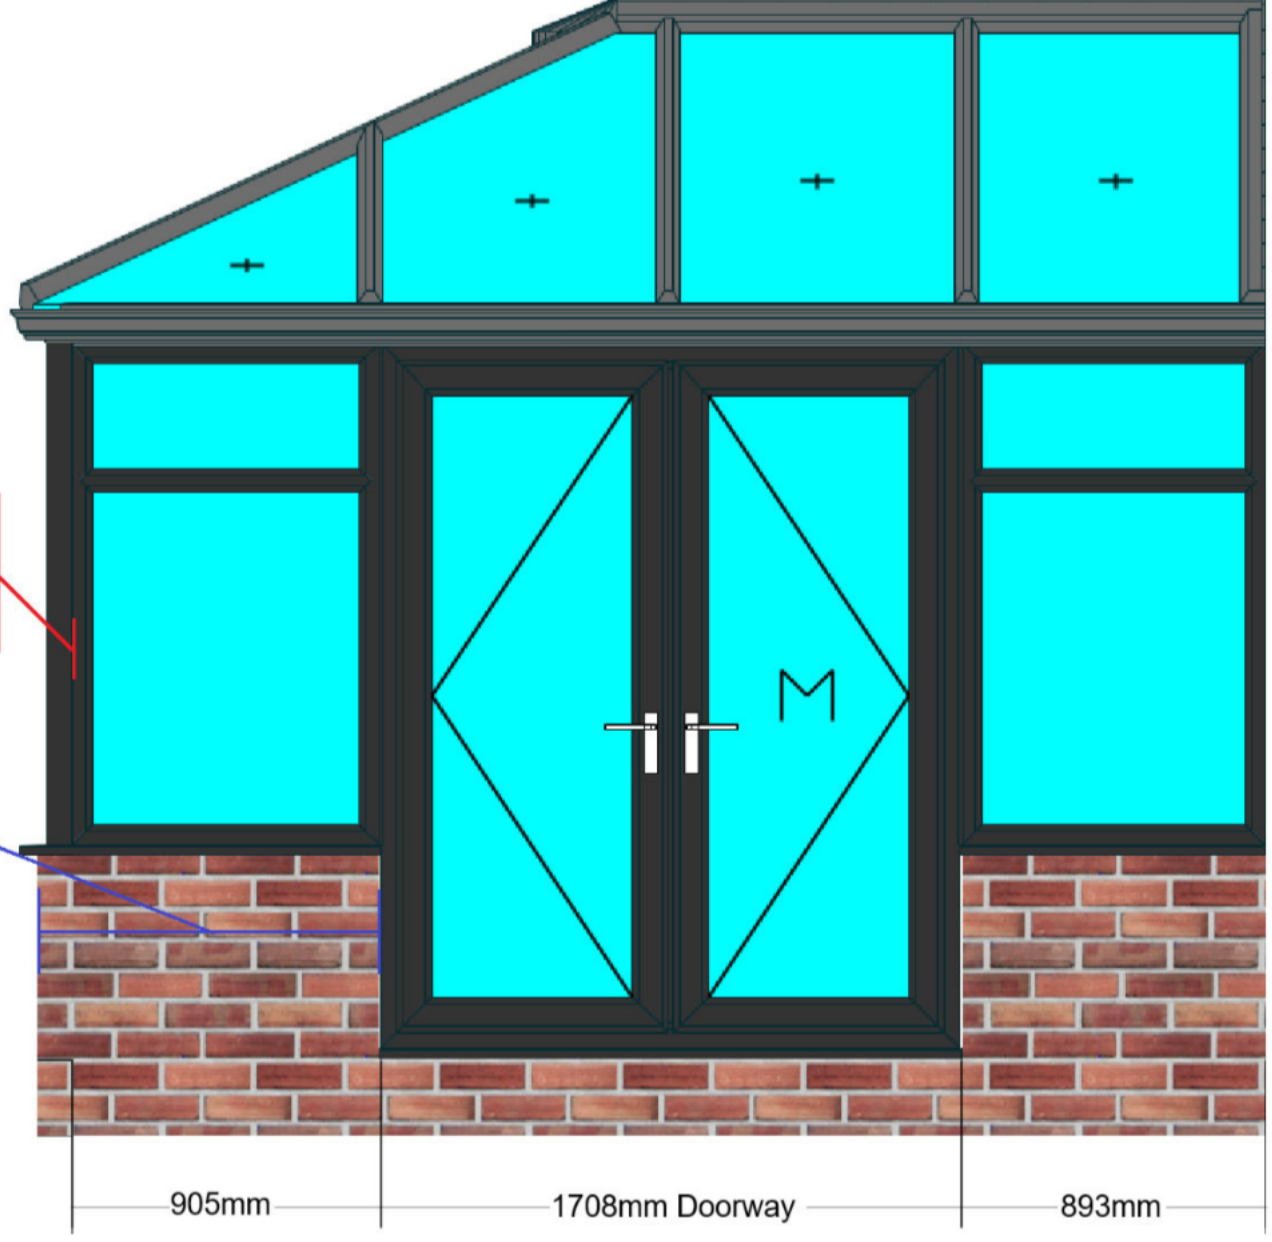

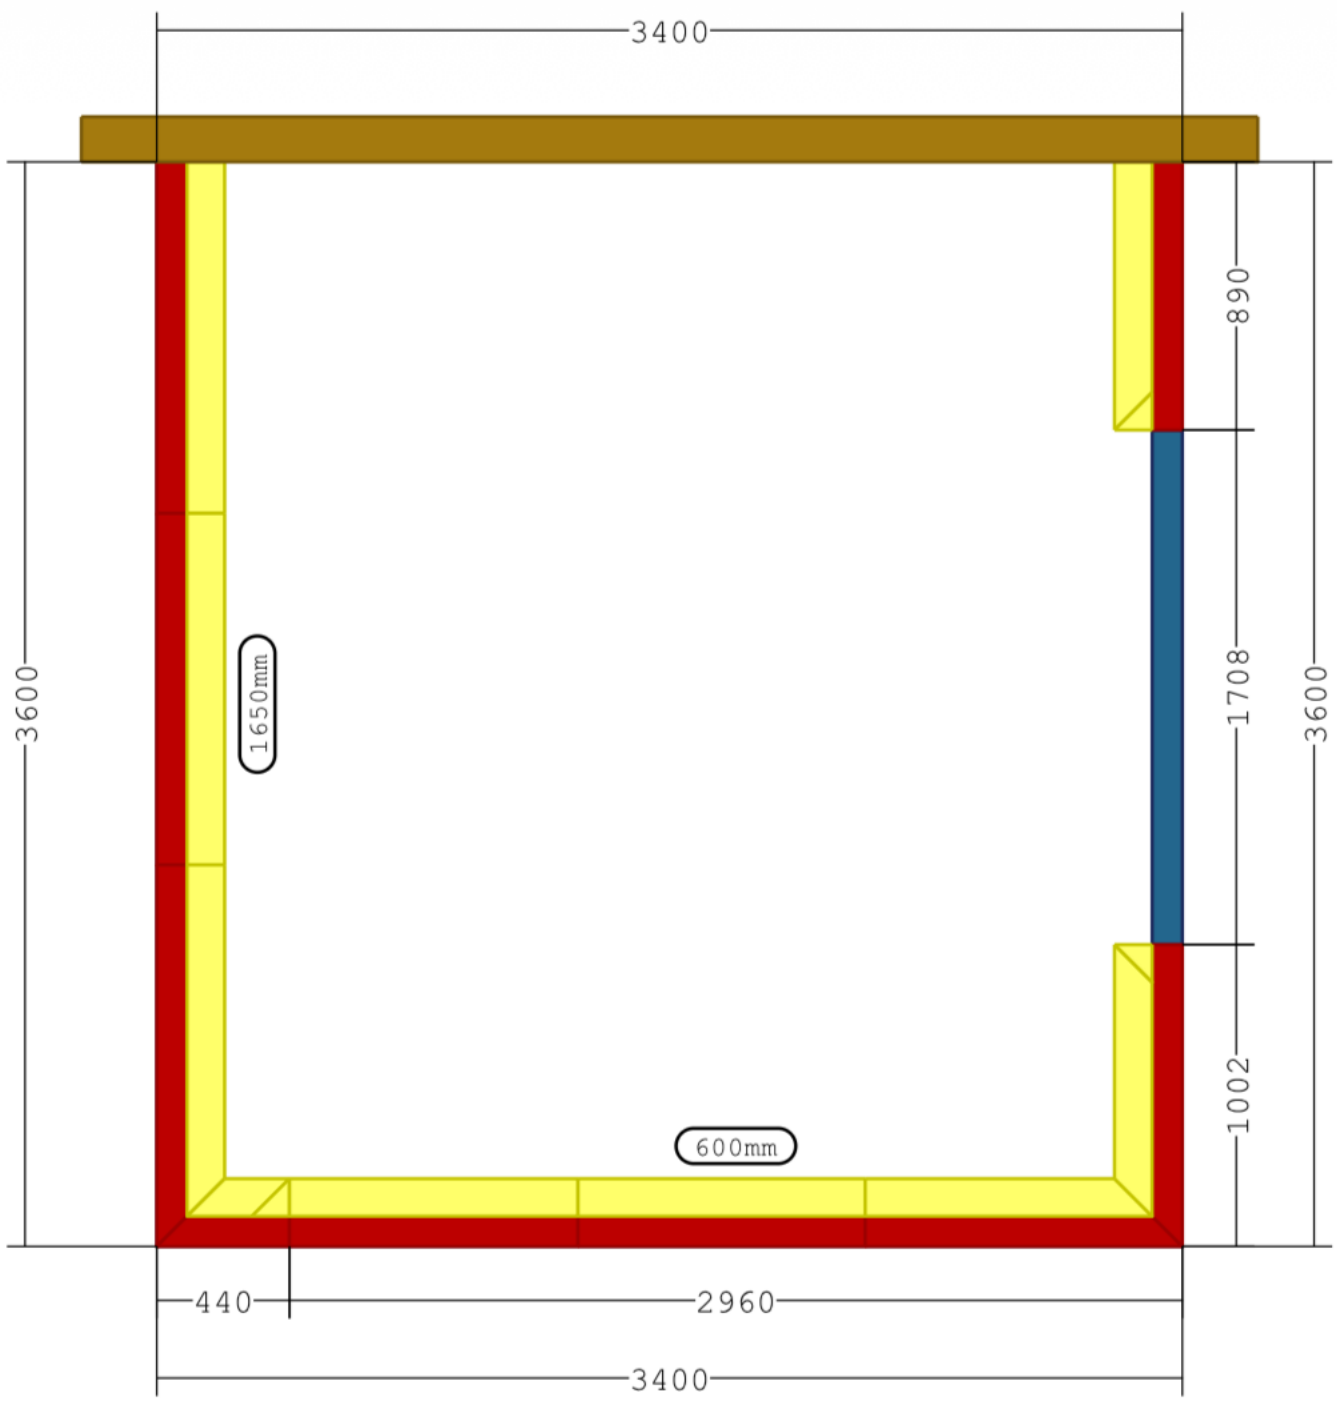

	ConservatoryLand	Quote Number	QU001579
	Old Mill Lane Ind Est	Order Number	248136 - C