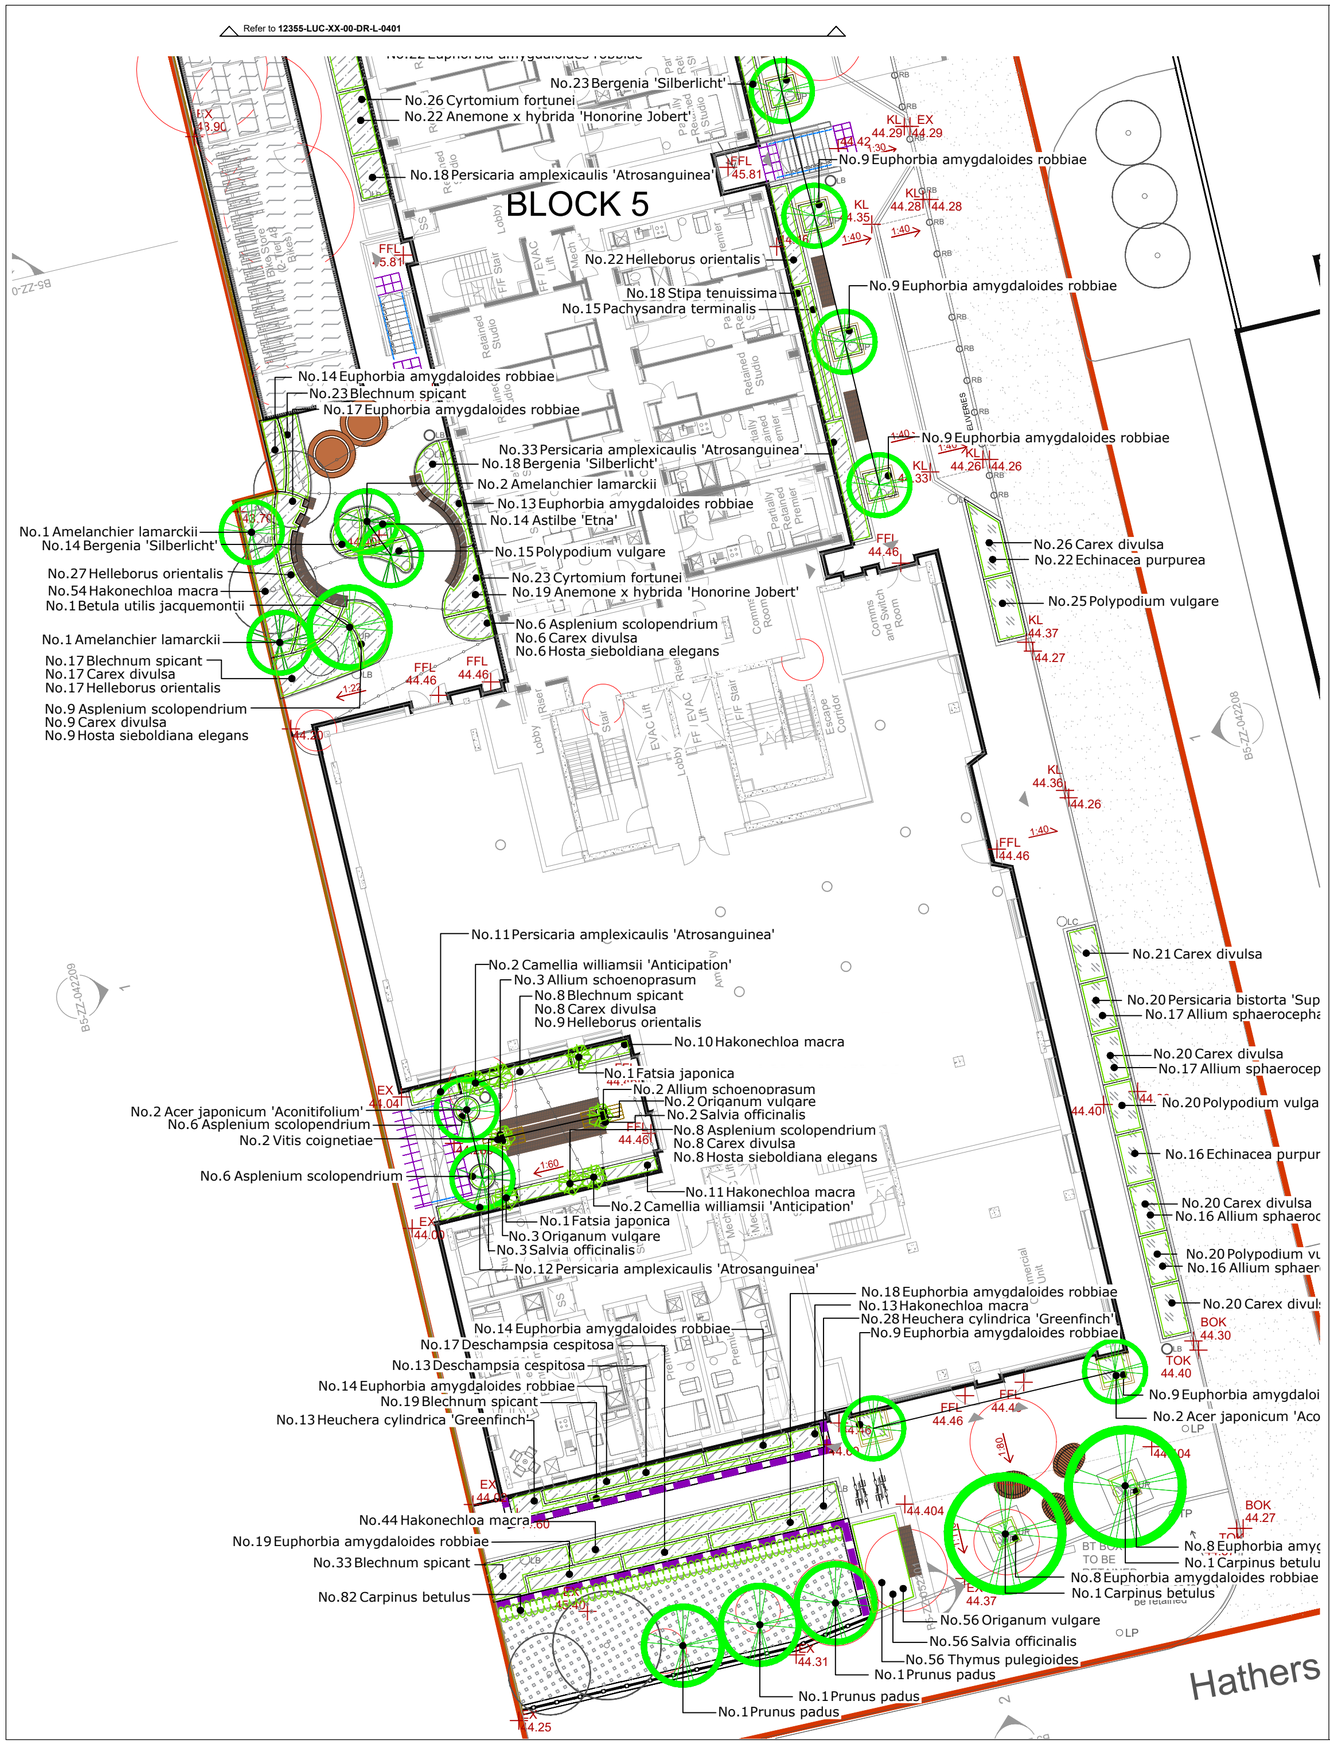
Refer to 12355-LUC-XX-00-DR-L-0401
BLOCK 5
No.23 Bergenia 'Silberlicht'
No.26 Cyrtomium fortunei
No.22 Anemone x hybrida 'Honorine Jobert'
No.9 Euphorbia amygdaloides robbiae
No.18 Persicaria amplexicaulis 'Atrosanguinea'
No.22 Helleborus orientalis
No.18 Stipa tenuissima
No.15 Pachysandra terminalis
No.14 Euphorbia amygdaloides robbiae
No.23 Blechnum spicant
No.17 Euphorbia amygdaloides robbiae
No.33 Persicaria amplexicaulis 'Atrosanguinea'
No.18 Bergenia 'Silberlicht'
No.2 Amelanchier lamarckii
No.13 Euphorbia amygdaloides robbiae
No.14 Astilbe 'Etna'
No.1 Amelanchier lamarckii
No.14 Bergenia 'Silberlicht'
No.15 Polypodium vulgare
No.27 Helleborus orientalis
No.54 Hakonechloa macra
No.1 Betula utilis jacquemontii
No.23 Cyrtomium fortunei
No.19 Anemone x hybrida 'Honorine Jobert'
No.6 Asplenium scolopendrium
No.6 Carex divulsa
No.6 Hosta sieboldiana elegans
No.1 Amelanchier lamarckii
No.17 Blechnum spicant
No.17 Carex divulsa
No.17 Helleborus orientalis
No.9 Asplenium scolopendrium
No.9 Carex divulsa
No.9 Hosta sieboldiana elegans
No.9 Euphorbia amygdaloides robbiae
No.26 Carex divulsa
No.22 Echinacea purpurea
No.25 Polypodium vulgare
No.21 Carex divulsa
No.20 Persicaria bistorta 'Sup
No.17 Allium sphaerocepha
No.20 Carex divulsa
No.17 Allium sphaerocep
No.20 Polypodium vulga
No.16 Echinacea purpur
No.20 Carex divulsa
No.16 Allium sphaeroc
No.20 Polypodium vu
No.16 Allium sphaer
No.20 Carex divul
No.11 Persicaria amplexicaulis 'Atrosanguinea'
No.2 Camellia williamsii 'Anticipation'
No.3 Allium schoenoprasum
No.8 Blechnum spicant
No.8 Carex divulsa
No.9 Helleborus orientalis
No.10 Hakonechloa macra
No.1 Fatsia japonica
No.2 Allium schoenoprasum
No.2 Origanum vulgare
No.2 Salvia officinalis
No.8 Asplenium scolopendrium
No.8 Carex divulsa
No.8 Hosta sieboldiana elegans
No.2 Acer japonicum 'Aconitifolium'
No.6 Asplenium scolopendrium
No.2 Vitis coignetiae
No.6 Asplenium scolopendrium
No.11 Hakonechloa macra
No.2 Camellia williamsii 'Anticipation'
No.1 Fatsia japonica
No.3 Origanum vulgare
No.3 Salvia officinalis
No.12 Persicaria amplexicaulis 'Atrosanguinea'
No.18 Euphorbia amygdaloides robbiae
No.13 Hakonechloa macra
No.28 Heuchera cylindrica 'Greenfinch'
No.9 Euphorbia amygdaloides robbiae
No.14 Euphorbia amygdaloides robbiae
No.17 Deschampsia cespitosa
No.13 Deschampsia cespitosa
No.14 Euphorbia amygdaloides robbiae
No.19 Blechnum spicant
No.13 Heuchera cylindrica 'Greenfinch'
No.9 Euphorbia amygdaloi
No.2 Acer japonicum 'Aco
No.44 Hakonechloa macra
No.19 Euphorbia amygdaloides robbiae
No.33 Blechnum spicant
No.82 Carpinus betulus
No.8 Euphorbia amyg
No.1 Carpinus betulu
No.8 Euphorbia amygdaloides robbiae
No.1 Carpinus betulus
No.56 Origanum vulgare
No.56 Salvia officinalis
No.56 Thymus pulegioides
No.1 Prunus padus
No.1 Prunus padus
No.1 Prunus padus
Hathers
KL 44.29 EX 44.29
KL 44.28 44.28
KL 44.26 44.26
KL 44.33
KL 44.37 44.27
KL 44.36 44.26
KL 44.35
FFL 45.81
FFL 45.81
FFL 44.46
FFL 44.46
FFL 44.46
FFL 44.46
FFL 44.46
EX 44.04
EX 44.00
EX 44.31
EX 44.37
EX 44.25
BOK 44.30
TOK 44.40
BOK 44.27
TOK 44.40
1:40
1:22
1:60
1:60
1:60
1:40
1:40
1:40