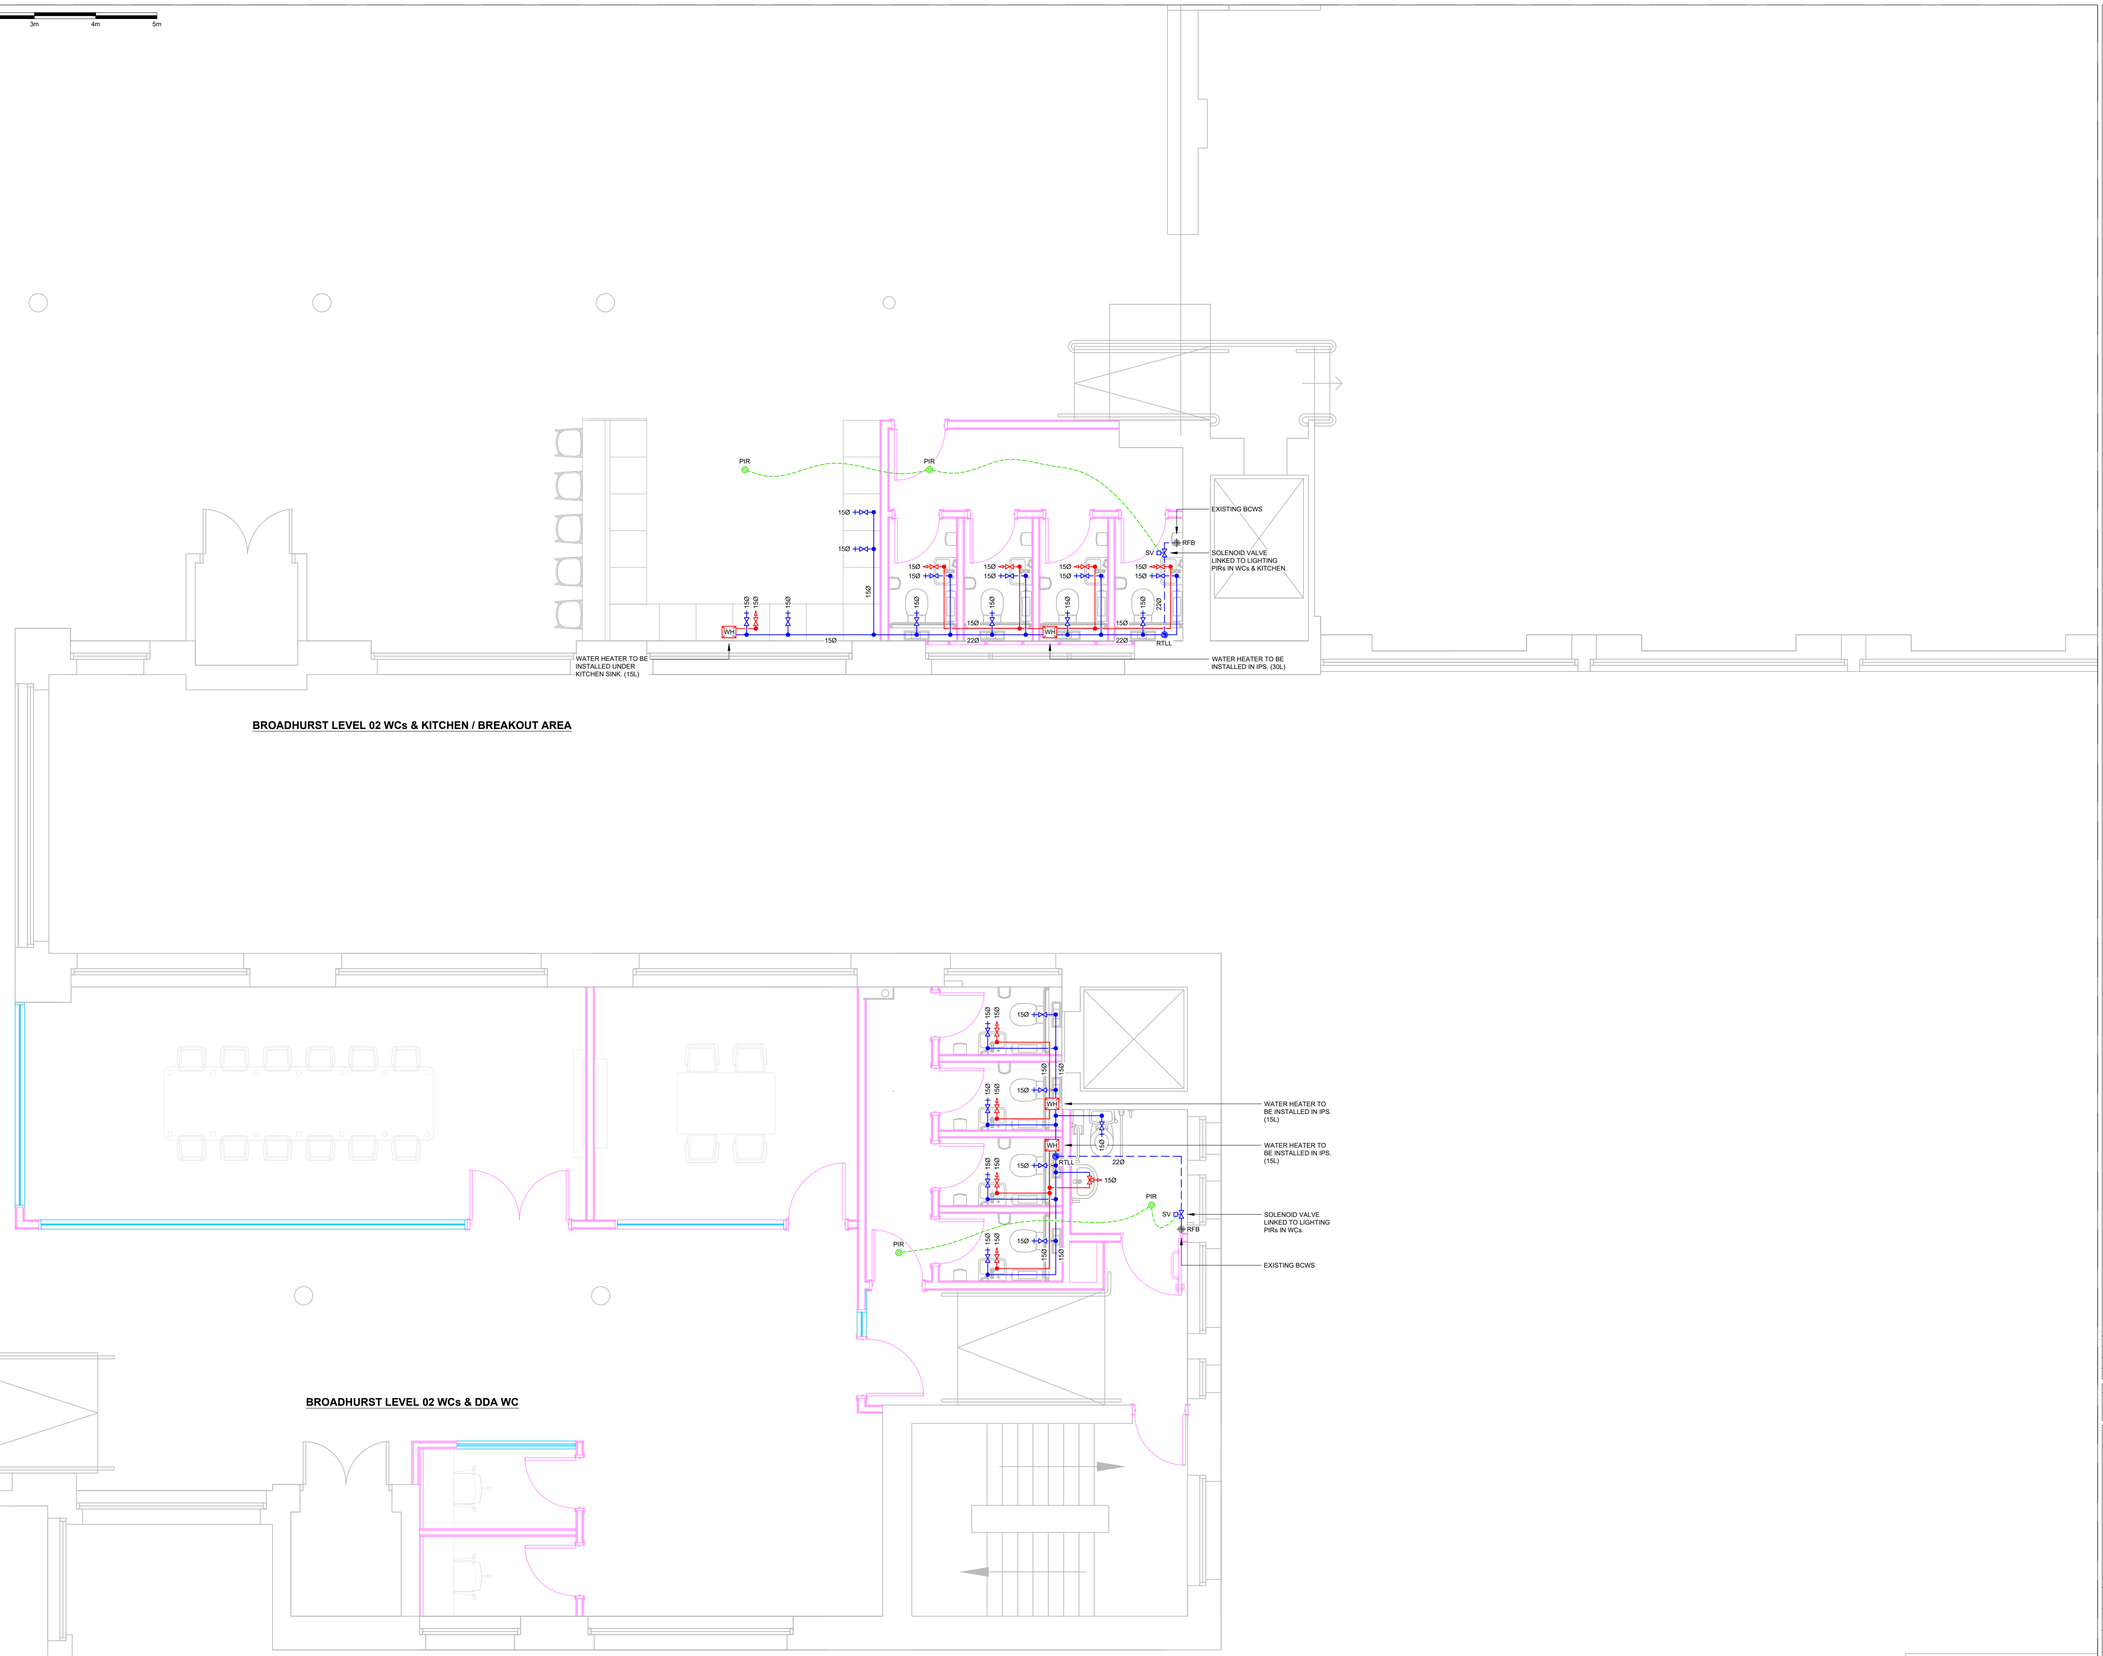
1:50 0 1m 2m 3m 4m 5m


PIR
PIR
15Ø
15Ø
15Ø