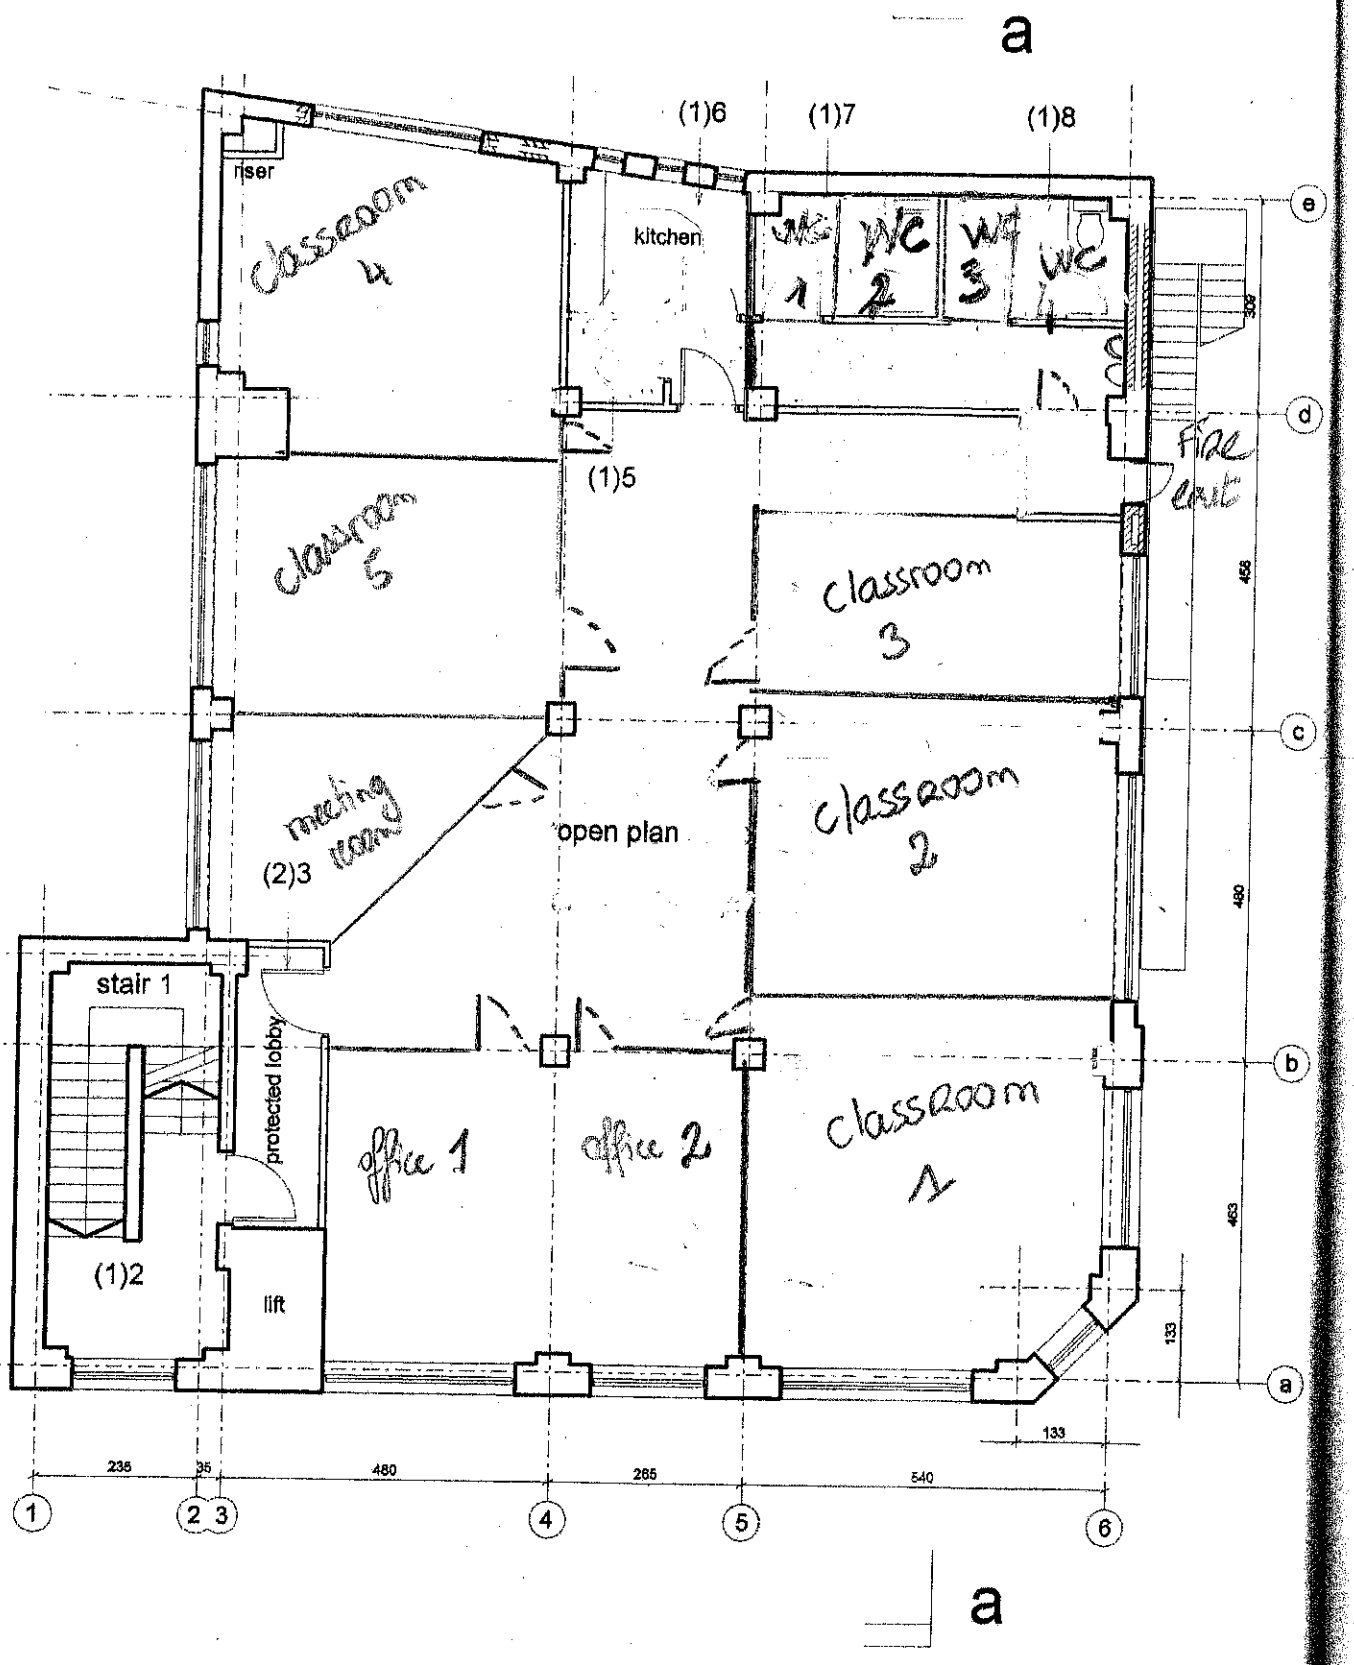

a
(1)6
(1)7
(1)8
riser
classroom 4
kitchen
WC 1
WC 2
WC 3
WC 4
(1)5
classroom 5
classroom 3
fire exit
mech room
(2)3
open plan
classroom 2
stair 1
protected lobby
office 1
office 2
classroom 1
(1)2
lift
e
d
c
b
a
1
2
3
4
5
6
235
35
480
285
540
133
133
306
458
480
463
a

1st floor