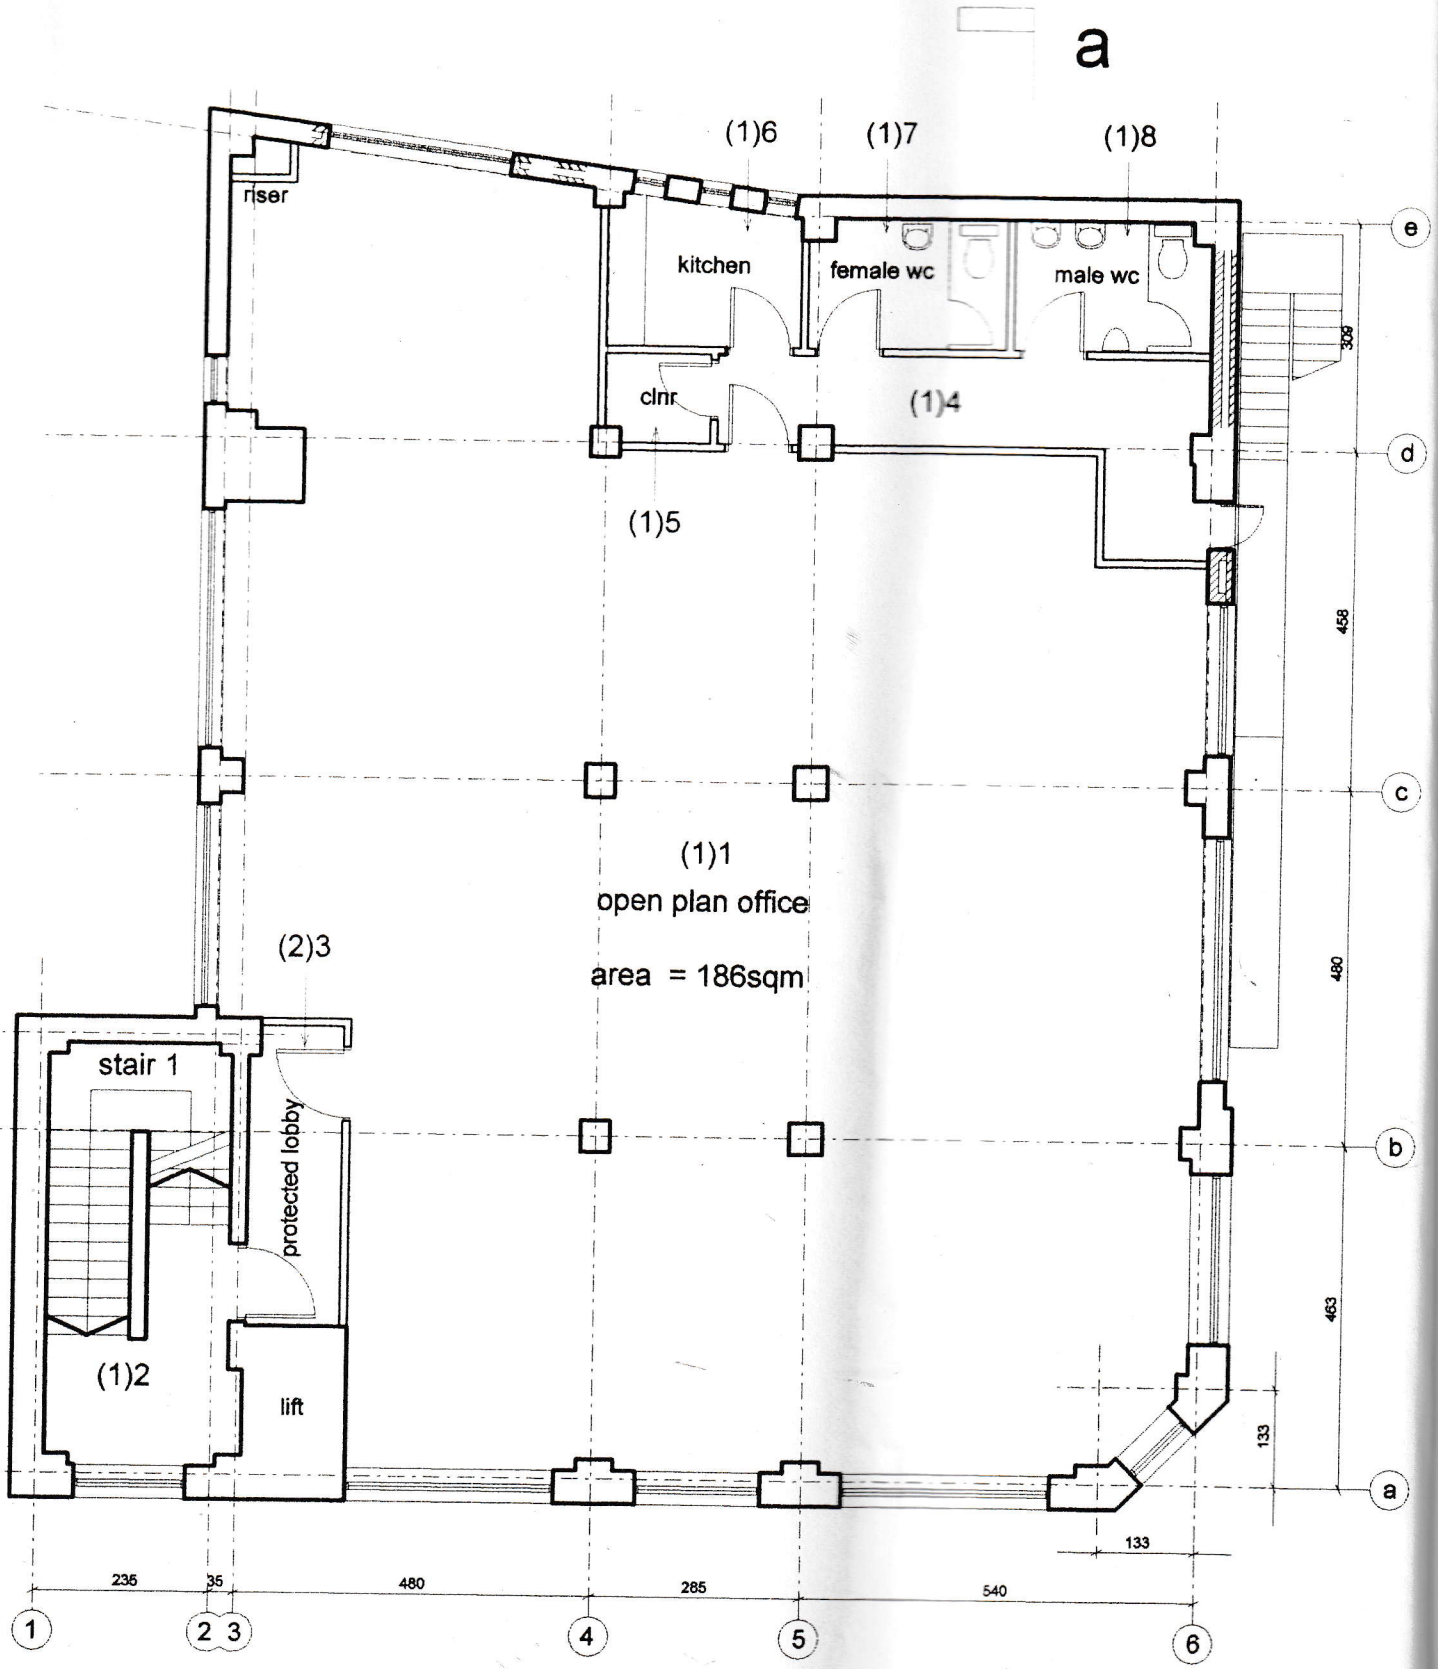

a
(1)6
(1)7
(1)8
riser
kitchen
female wc
male wc
clnr
(1)4
(1)5
(1)1
open plan office
area = 186sqm
(2)3
stair 1
protected lobby
(1)2
lift
e
d
c
b
a
309
458
480
463
133
133
235
35
480
285
540
1
2 3
4
5
6
a

1st floor