
Scale 1/100

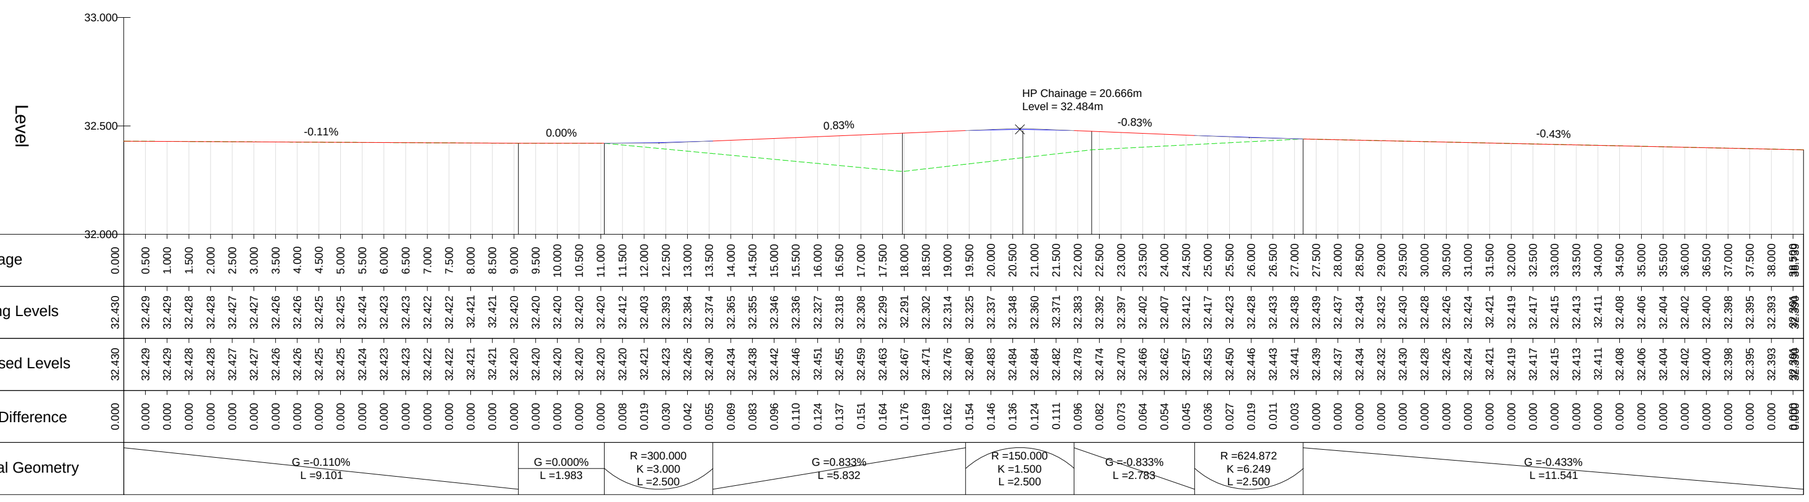

RABY ST - CHANNEL - LONGSECTION
SCALE: H 1:100,V 1:20. DATUM: 32.000



| | | |